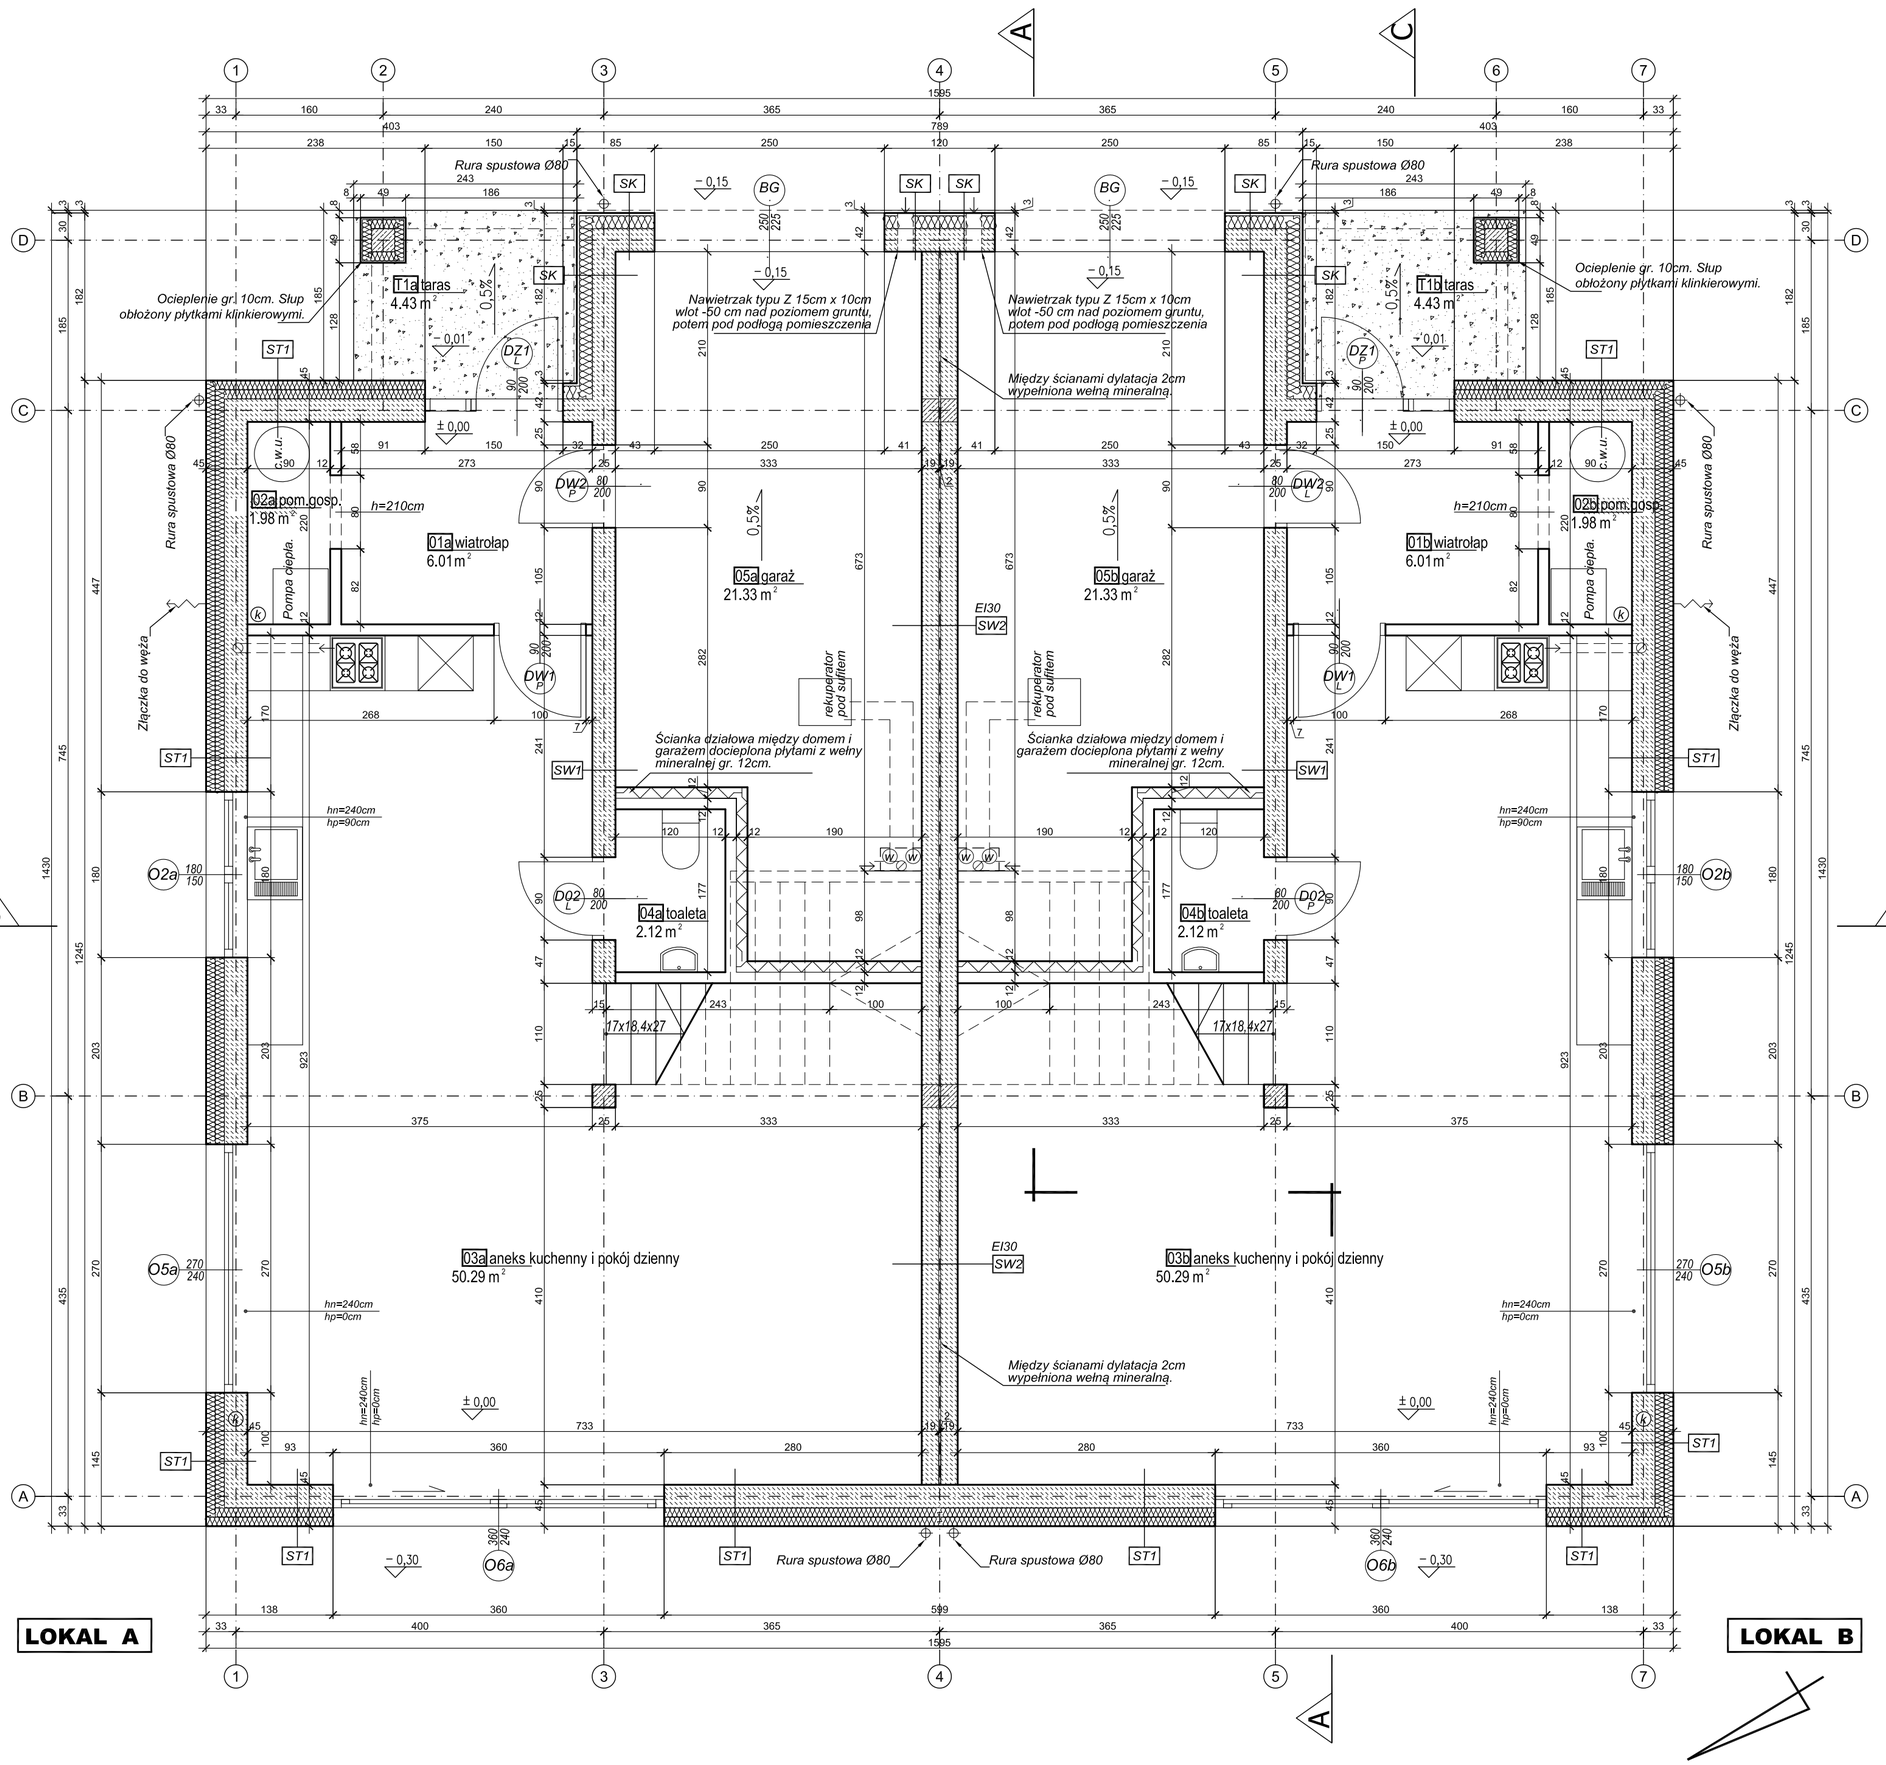

UWAGA: WSZYSTKIE WYMIARY SPRAWDZIĆ NA BUDOWIE
RYSUNKI ARCHITEKTURY I KONSTRUKCJI ROZPATRYWAĆ ŁĄCZNIE

UWAGA: Wszystkie przewody wentylacyjne oraz kominy w przestrzeni nieogrzewanej, powyżej dachu - ocieplić wełną mineralną gr.mn.12cm Wszystkie przewody wentylacji grawitacyjnej oraz kominy wykonać w technologii Schiedela lub odpowiadającej.

TYPY ŚCIAN:

ST1 - ŚCIANA ZEWNĘTRZNA wykończenie tynk
- Zewnętrzny tynk cienkowarstwowy silikonowy lub mineralny, kolor i faktura zgodnie z rysunkami elewacji.
- Zaprawa szpachlowa.
- Tkanina zbrojąca.
- Styropian na łącznikach mech. gr.20cm.
- Zaprawa klejowa.
- Ściana z pustaków ceramicznych np. POROTHERM gr. 25cm.
- Tynki wewnętrzne.

ST2 - ŚCIANA ZEWNĘTRZNA wykończenie tynk
- Zewnętrzny tynk cienkowarstwowy silikonowy lub mineralny, kolor i faktura zgodnie z rysunkami elewacji.
- Zaprawa szpachlowa.
- Tkanina zbrojąca.
- Styropian na łącznikach mech. gr.15cm.
- Zaprawa klejowa.
- Ściana z pustaków ceramicznych np. POROTHERM gr. 25cm.
- Tynki wewnętrzne.

SK - ŚCIANA ZEWNĘTRZNA wykończenie płytki klinkierowe
- Płytki klinkierowe gr. 2cm klejone.
- Zaprawa szpachlowa.
- Tkanina zbrojąca.
- Styropian na łącznikach mech. gr.15cm.
- Zaprawa klejowa.
- Ściana z pustaków ceramicznych np. POROTHERM gr. 25cm.
- Tynki wewnętrzne.

UWAGA: Do mocowania płyt izolacyjnych używać kleju bitumicznego bez rozpuszczalników organicznych, mogących uszkodzić styropian.

SW1 - ŚCIANA WEWNĘTRZNA KONSTRUKCYJNA
- Tynk wewnętrzny.
- Ściana z pustaków ceramicznych np. POROTHERM gr. 25cm.
- Tynk wewnętrzny.

SW2 - ŚCIANA WEWNĘTRZNA KONSTRUKCYJNA (klasa odporności ogniowej przegrody min EI30):
- Tynk wewnętrzny.
- Ściana z pustaków ceramicznych np. POROTHERM gr. 18,8cm.
- Wełna mineralna gr.2cm.
- Ściana z pustaków ceramicznych np. POROTHERM gr. 18,8cm
- Tynk wewnętrzny.

NAZWA INWESTYCJI:

Budowa budynku mieszkalnego jednorodzinnego wolnostojącego, dwulokalowego, z garażem w bryle budynku.

na działce:
Jednostka ewidencyjna: 143207_2 Stare Babice
Obręb ewidencyjny: 0001 Stare Babice
Numery działek ewidencyjnych: 290/18

NAZWA RYSUNKU:

RZUT PARTERU

.

PROJEKTANT:	NR UPRAWNIEŃ:	PODPIS:
arch. Paulina Pogorzelska-Leszczyńska	Ma/042/05	
OPRACOWANIE:		
SPRAWDZENIE:	.	

DATA:	SKALA:	NR RYSUNKU:	REWIZJA:
01.06.2025	1:50	A1-A-R0-02	0

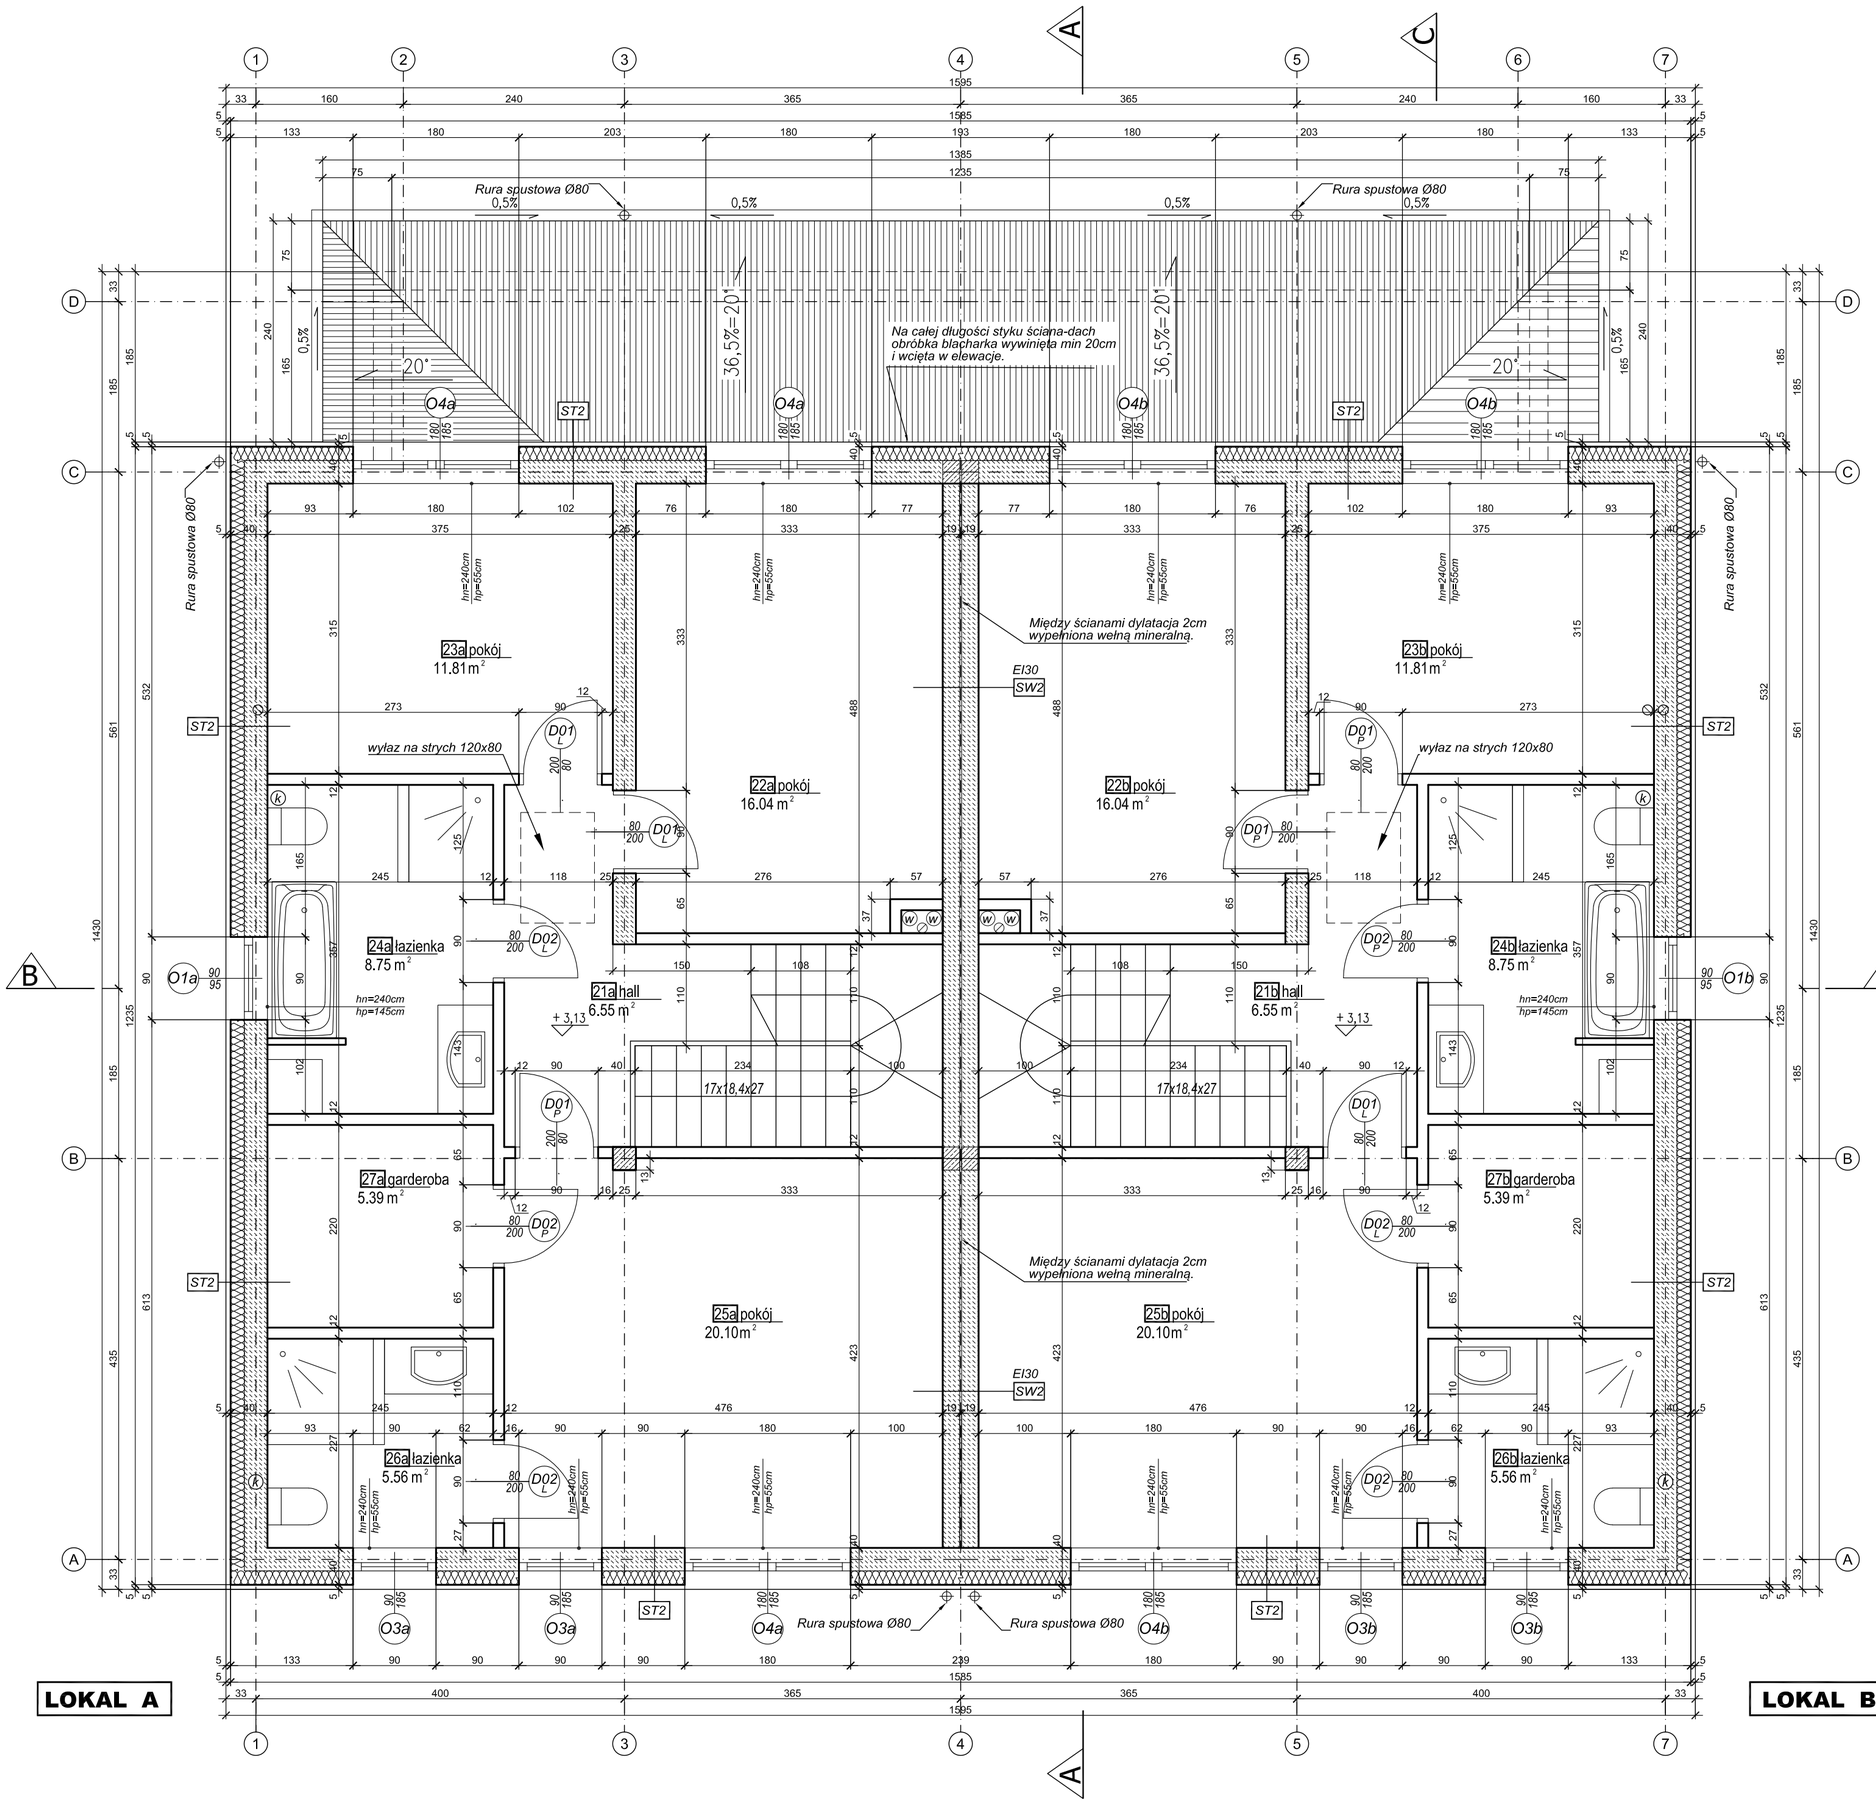

UWAGA: WSZYSTKIE WYMIARY SPRAWDZIĆ NA BUDOWIE
RYSUNKI ARCHITEKTURY I KONSTRUKCJI ROZPATRYWAĆ ŁĄCZNIE

UWAGA: Wszystkie przewody wentylacyjne oraz kominy w przestrzeni nieogrzewanej, powyżej dachu - ocieplić wełną mineralną gr.min.12cm Wszystkie przewody wentylacji grawitacyjnej oraz kominy wykonać w technologii Schiedela lub odpowiadającej.

TYPY ŚCIAN:

ST1 - ŚCIANA ZEWNĘTRZNA wykończenie tynk
- Zewnętrzny tynk cienkowarstwowy silikonowy lub mineralny, kolor i faktura zgodnie z rysunkami elewacji.
- Zaprawa szpachlowa.
- Tkanina zbrojąca.
- Styropian na łącznikach mech. gr.20cm.
- Zaprawa klejowa.
- Ściana z pustaków ceramicznych np. POROTHERM gr. 25cm.
- Tynki wewnętrzne.

ST2 - ŚCIANA ZEWNĘTRZNA wykończenie tynk
- Zewnętrzny tynk cienkowarstwowy silikonowy lub mineralny, kolor i faktura zgodnie z rysunkami elewacji.
- Zaprawa szpachlowa.
- Tkanina zbrojąca.
- Styropian na łącznikach mech. gr.15cm.
- Zaprawa klejowa.
- Ściana z pustaków ceramicznych np. POROTHERM gr. 25cm.
- Tynki wewnętrzne.

SK - ŚCIANA ZEWNĘTRZNA wykończenie płytki klinkierowe
- Płytki klinkierowe gr. 2cm klejone.
- Zaprawa szpachlowa.
- Tkanina zbrojąca.
- Styropian na łącznikach mech. gr.15cm.
- Zaprawa klejowa.
- Ściana z pustaków ceramicznych np. POROTHERM gr. 25cm.
- Tynki wewnętrzne.

UWAGA: Do mocowania płyt izolacyjnych używać kleju bitumicznego bez rozpuszczalników organicznych, mogących uszkodzić styropian.

SW1 - ŚCIANA WEWNĘTRZNA KONSTRUKCYJNA
- Tynk wewnętrzny.
- Ściana z pustaków ceramicznych np. POROTHERM gr. 25cm.
- Tynk wewnętrzny.

SW2 - ŚCIANA WEWNĘTRZNA KONSTRUKCYJNA (klasa odporności ogniowej przegrody min EI30):
- Tynk wewnętrzny.
- Ściana z pustaków ceramicznych np. POROTHERM gr. 18,8cm.
- Wełna mineralna gr.2cm.
- Ściana z pustaków ceramicznych np. POROTHERM gr. 18,8cm
- Tynk wewnętrzny.

NAZWA INWESTYCJI:

Budowa budynku mieszkalnego jednorodzinnego wolnostojącego, dwulokalowego, z garażem w bryle budynku.

na działce:
Jednostka ewidencyjna: 143207_2 Stare Babice
Obręb ewidencyjny: 0001 Stare Babice
Numery działek ewidencyjnych: 290/18

NAZWA RYSUNKU:

RZUT PIĘTRA
RZUT DACHU NAD PARTEREM

PROJEKTANT:	NR UPRAWNIEŃ:	PODPIS:
arch. Paulina Pogorzelska-Leszczyńska	Ma/042/05	
OPRACOWANIE:		
SPRAWDZENIE:		

DATA:	SKALA:	NR RYSUNKU:	REWIZJA:
01.06.2025	1:50	A1-A-R1-03	0

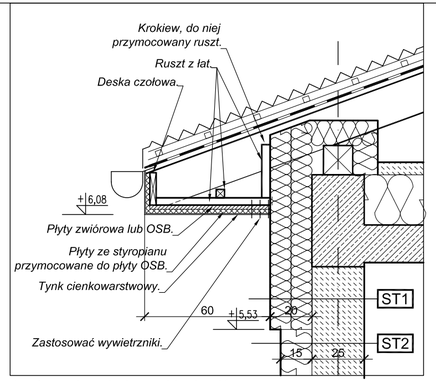

detal A - okap dachu nad bryłą główną
skala 1:20

G1 - POSADZKA NA PARTERZE :
- Wykończenie podłogi: parkiet/gres na klej - gr.2,0cm.
- Wylewka betonowa gr.6,0 cm.
- 1x folia izolacyjna przeciwwilgociowa.
- Płyty styropianowe EPS 100 gr. 15 cm.
- 1x papa termozgrzewalna przeciwwilgociowa.
- Beton podkładowy zatarty na gładko gr.15cm.
- Podsypka z grubego piasku ubijana warstwami na mokro gr. ok.20 cm.

G2- POSADZKA POD GARAŻEM:
- Wykończenie podłogi: gres antypoślizgowy na klej gr. 2,0 cm.
- Uszczelnienie zespolone z elastycznej, cienkowarstwowej mikrozaprawy, połączone z izolacją ściany za pomocą taśmy uszczelniającej.
- Szlichta cementowa ze spadkiem (20MPa) gr. 6,0-9,0 cm.
- 1x folia PCV.
- Płyty styropianowe EPS 200 gr.10,0 cm.
- Folia PE.
- Beton podkładowy gr.10 cm zatarty na gładko.
- Podsypka z grubego piasku ubijana warstwami na mokro gr. około 20cm.

R1 - STROP MIĘDZY KONDYGNACJAMI:
- Wykończenie podłogi: parkiet/gres na kleju - gr.2,0cm.
- Szlichta cementowa zbrojona siatką 6,0 cm.
- Przestrzeń do prowadzenia instalacji / Izolacja akustyczna płyty styropianowe PS-E FS gr.10cm.
- Płyta żelbetowa wg proj. konstrukcji gr. 18cm.
- Tynk na siatce.

R2 - STROP MIĘDZY GARAŻEM, A MIESZKANIEM:
- Wykończenie podłogi: parkiet/gres na kleju - gr.2,0cm.
- Szlichta cementowa zbrojona siatką 6,0 cm.
- Przestrzeń do prowadzenia instalacji / Izolacja akustyczna płyty styropianowe PS-E FS gr.10cm.
- Płyta żelbetowa wg proj. konstrukcji gr. 18cm.
- Płyty lamelowe z wełny mineralnej gr. 12cm.
- Tynk na siatce.

R3 - STROP NAD PIĘTREM:
- Szlichta cementowa zbrojona siatką 6,0 cm.
- Płyty styropianowe EPS 100 gr. 24,0 cm na paroizolacji.
- Płyta żelbetowa wg proj. konstrukcji gr. 18cm.
- Tynk na siatce.

D1 - WARSTWY DACHU NAD PODDASZEM:
- Pokrycie - blachodachówka.
- Podkonstrukcja drewniana łaty i kontrłaty.
- Warstwa szczelnego krycia - papa.
- Deskowanie - może być z płyt OSB lub innych.
- Krokwie (patrz projekt konstrukcji).

UWAGA: Można rozważyć zmianę deskowania na paroprzepuszczalną folię wstępnego krycia.

R4 - STROP NAD GARAŻEM, A DACHEM:
- Płyty styropianowe EPS 100 gr. 20,0 cm.
- Paroizolacja.
- Płyta żelbetowa wg proj. konstrukcji gr. 15cm.
- Tynk na siatce.

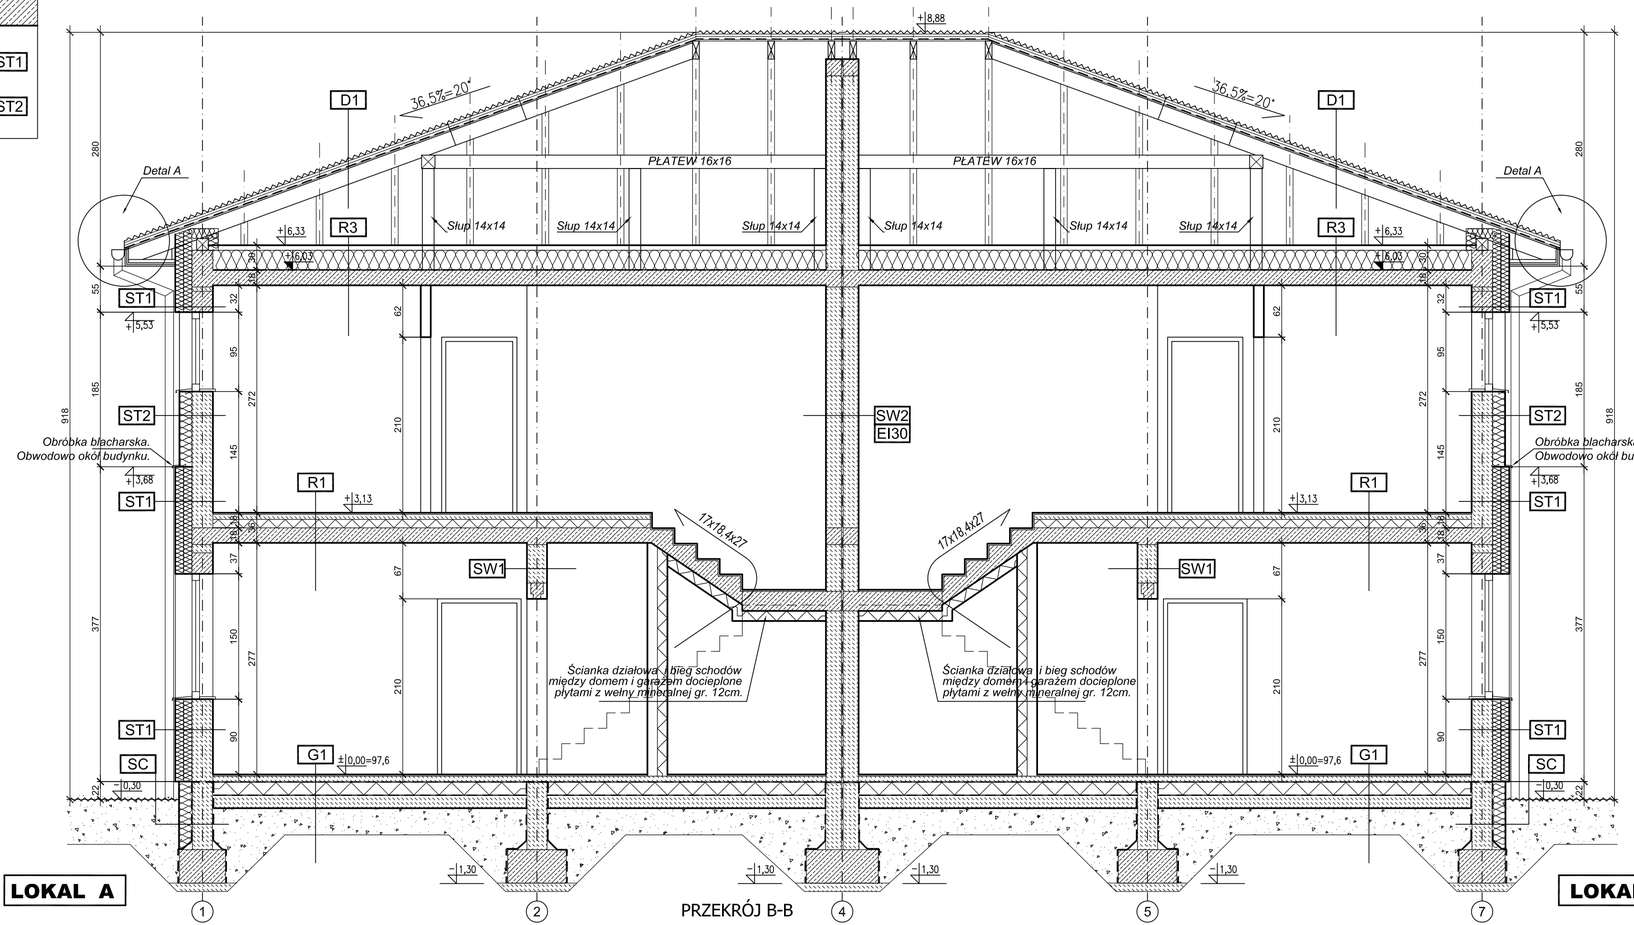

UWAGA: WSZYSTKIE WYMIARY SPRAWDZIĆ NA BUDOWIE
RYSUNKI ARCHITEKTURY I KONSTRUKCJI ROZPATRYWAĆ ŁĄCZNIE

UWAGA: Wszystkie przewody wentylacyjne oraz kominy w przestrzeni nieogrzewanej, powyżej dachu - ocieplić wełną mineralną gr.min.12cm Wszystkie przewody wentylacji grawitacyjnej oraz kominy wykonać w technologii Schiedela lub odpowiadającej.

TYPY ŚCIAN:

ST1 - ŚCIANA ZEWNĘTRZNA wykończenie tynk
- Zewnętrzny tynk cienkowarstwowy silikonowy lub mineralny, kolor i faktura zgodnie z rysunkami elewacji.
- Zaprawa szpachlowa.
- Tkanina zbrojąca.
- Styropian na łącznikach mech. gr.20cm.
- Zaprawa klejowa.
- Ściana z pustaków ceramicznych np. POROTHERM gr. 25cm.
- Tynki wewnętrzne.

ST2 - ŚCIANA ZEWNĘTRZNA wykończenie tynk
- Zewnętrzny tynk cienkowarstwowy silikonowy lub mineralny, kolor i faktura zgodnie z rysunkami elewacji.
- Zaprawa szpachlowa.
- Tkanina zbrojąca.
- Styropian na łącznikach mech. gr.15cm.
- Zaprawa klejowa.
- Ściana z pustaków ceramicznych np. POROTHERM gr. 25cm.
- Tynki wewnętrzne.

SK - ŚCIANA ZEWNĘTRZNA wykończenie płytki klinkierowe
- Płytki klinkierowe gr. 2cm klejone.
- Zaprawa szpachlowa.
- Tkanina zbrojąca.
- Styropian na łącznikach mech. gr.15cm.
- Zaprawa klejowa.
- Ściana z pustaków ceramicznych np. POROTHERM gr. 25cm.
- Tynki wewnętrzne.

UWAGA: Do mocowania płyt izolacyjnych używać kleju bitumicznego bez rozpuszczalników organicznych, mogących uszkodzić styropian.

SW1 - ŚCIANA WEWNĘTRZNA KONSTRUKCYJNA
- Tynk wewnętrzny.
- Ściana z pustaków ceramicznych np. POROTHERM gr. 25cm.
- Tynk wewnętrzny.

SW2 - ŚCIANA WEWNĘTRZNA KONSTRUKCYJNA (klasa odporności ogniowej przegrody min EI30):
- Tynk wewnętrzny.
- Ściana z pustaków ceramicznych np. POROTHERM gr. 18,8cm.
- Wełna mineralna gr.2cm.
- Ściana z pustaków ceramicznych np. POROTHERM gr. 18,8cm
- Tynk wewnętrzny.

NAZWA INWESTYCJI:

Budowa budynku mieszkalnego jednorodzinnego wolnostojącego, dwulokalowego, z garażem w bryle budynku.

na działce:
Jednostka ewidencyjna: 143207_2 Stare Babice
Obręb ewidencyjny: 0001 Stare Babice
Numery działek ewidencyjnych: 290/18

NAZWA RYSUNKU:

PRZEKRÓJ B-B
DETAL A

PROJEKTANT:	NR UPRAWNIEŃ:	PODPIS:
arch. Paulina Pogorzelska-Leszczyńska	Ma/042/05	
OPRACOWANIE:		
SPRAWDZENIE:		

DATA:	SKALA:	NR RYSUNKU:	REWIZJA:
01.06.2025	1:50, 20	A1-A-P1-06	0

G1 - POSADZKA NA PARTERZE :
- Wykończenie podłogi: parkiet/gres na klej - gr.2,0cm.
- Wylewka betonowa gr.6,0 cm.
- 1x folia izolacyjna przeciwwilgociowa.
- Płyty styropianowe EPS 100 gr. 15 cm.
- 1x papa termozgrzewalna przeciwwilgociowa.
- Beton podkładowy zatarty na gładko gr.15cm.
- Podsypka z grubego piasku ubijana warstwami na mokro gr. ok.20 cm.

G2- POSADZKA POD GARAŻEM:
- Wykończenie podłogi: gres antypoślizgowy na klej gr. 2,0 cm.
- Uszczelnienie zespolone z elastycznej, cienkowarstwowej mikrozaprawy, połączone z izolacją ściany za pomocą taśmy uszczelniającej.
- Szlichta cementowa ze spadkiem (20MPa) gr. 6,0-9,0 cm.
- 1x folia PCV.
- Płyty styropianowe EPS 200 gr.10,0 cm.
- Folia PE.
- Beton podkładowy gr.10 cm zatarty na gładko.
- Podsypka z grubego piasku ubijana warstwami na mokro gr. około 20cm.

R1 - STROP MIĘDZY KONDYGNACJAMI:
- Wykończenie podłogi: parkiet/gres na kleju - gr.2,0cm.
- Szlichta cementowa zbrojona siatką 6,0 cm.
- Przestrzeń do prowadzenia instalacji / Izolacja akustyczna płyty styropianowe PS-E FS gr.10cm.
- Płyta żelbetowa wg proj. konstrukcji gr. 18cm.
- Tynk na siatce.

R2 - STROP MIĘDZY GARAŻEM, A MIESZKANIEM:
- Wykończenie podłogi: parkiet/gres na kleju - gr.2,0cm.
- Szlichta cementowa zbrojona siatką 6,0 cm.
- Przestrzeń do prowadzenia instalacji / Izolacja akustyczna płyty styropianowe PS-E FS gr.10cm.
- Płyta żelbetowa wg proj. konstrukcji gr. 18cm.
- Płyty lamelowe z wełny mineralnej gr. 12cm.
- Tynk na siatce.

R3 - STROP NAD PIĘTREM:
- Szlichta cementowa zbrojona siatką 6,0 cm.
- Płyty styropianowe EPS 100 gr. 24,0 cm na paroizolacji.
- Płyta żelbetowa wg proj. konstrukcji gr. 18cm.
- Tynk na siatce.

D1 - WARSTWY DACHU NAD PODDASZEM:
- Pokrycie - blachodachówka.
- Podkonstrukcja drewniana łaty i kontrłaty.
- Warstwa szczelnego krycia - papa.
- Deskowanie - może być z płyt OSB lub innych.
- Krokwie (patrz projekt konstrukcji).

UWAGA: Można rozważyć zmianę deskowania na paroprzepuszczalną folię wstępnego krycia.

R4 - STROP NAD GARAŻEM, A DACHEM:
- Płyty styropianowe EPS 100 gr. 20,0 cm.
- Paroizolacja.
- Płyta żelbetowa wg proj. konstrukcji gr. 15cm.
- Tynk na siatce.

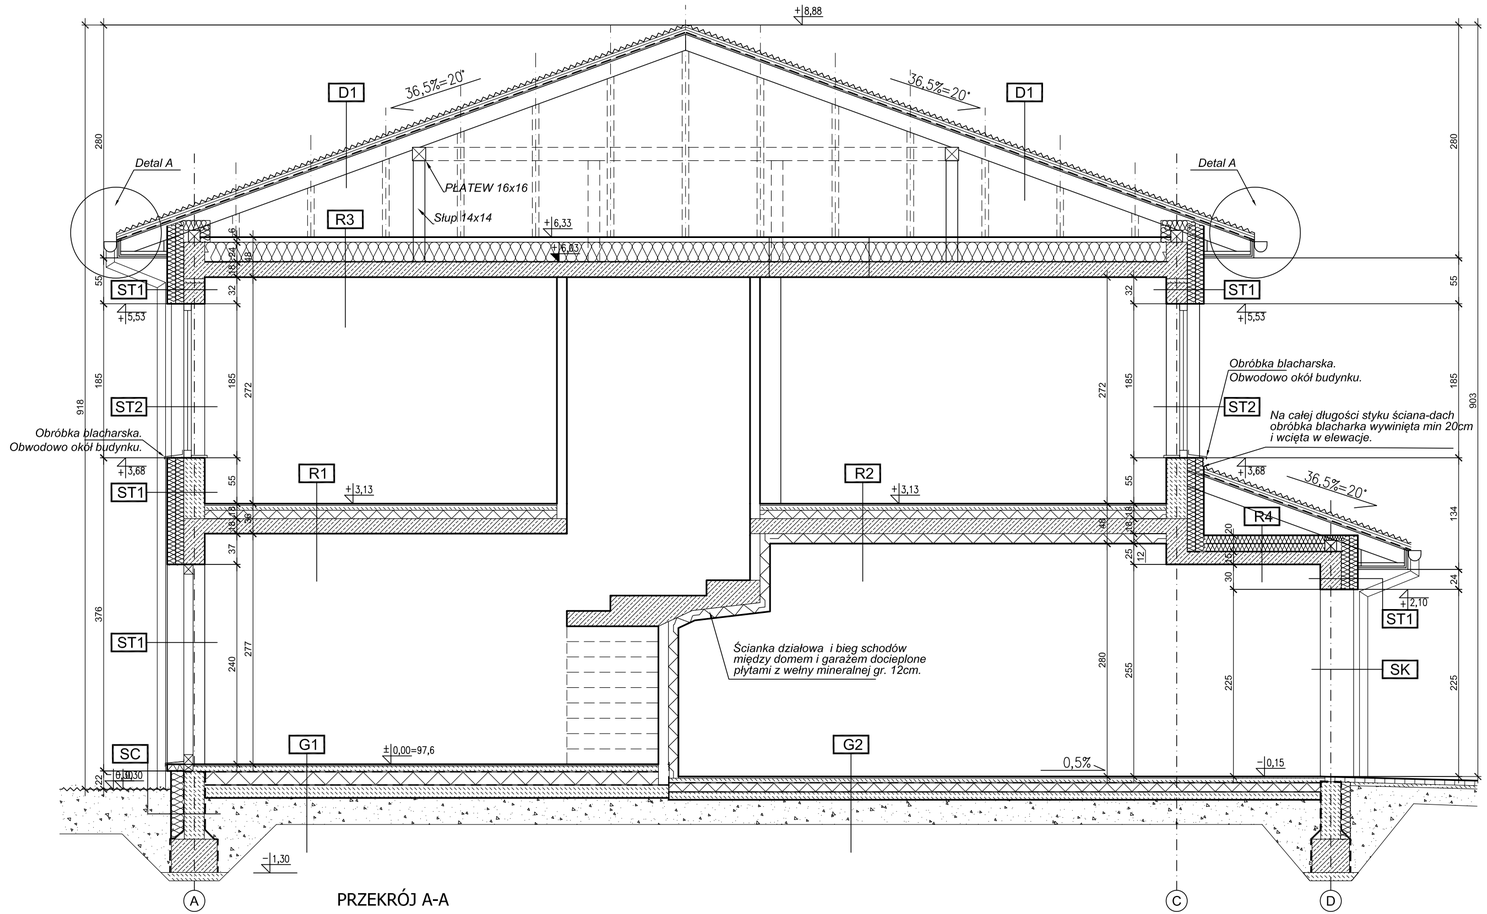

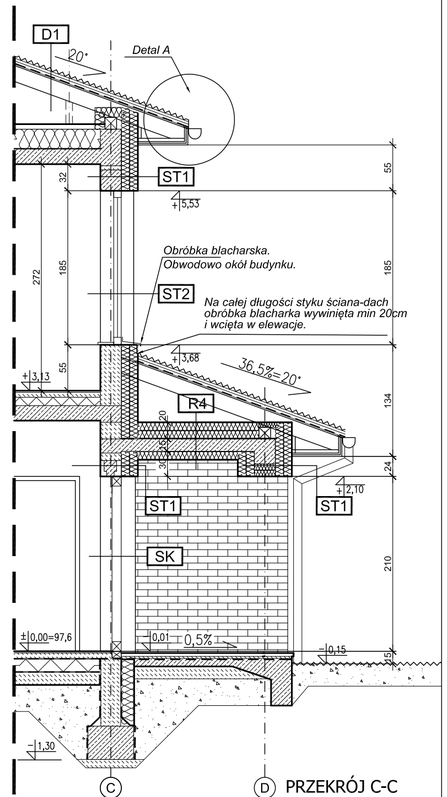

UWAGA: WSZYSTKIE WYMIARY SPRAWDZIĆ NA BUDOWIE
RYSUNKI ARCHITEKTURY I KONSTRUKCJI ROZPATRYWAĆ ŁĄCZNIE

UWAGA: Wszystkie przewody wentylacyjne oraz kominy w przestrzeni nieogrzewanej, powyżej dachu - ocieplić wełną mineralną gr.min.12cm Wszystkie przewody wentylacji grawitacyjnej oraz kominy wykonać w technologii Schiedela lub odpowiadającej.

TYPY ŚCIAN:

ST1 - ŚCIANA ZEWNĘTRZNA wykończenie tynk
- Zewnętrzny tynk cienkowarstwowy silikonowy lub mineralny, kolor i faktura zgodnie z rysunkami elewacji.
- Zaprawa szpachlowa.
- Tkanina zbrojąca.
- Styropian na łącznikach mech. gr.20cm.
- Zaprawa klejowa.
- Ściana z pustaków ceramicznych np. POROTHERM gr. 25cm.
- Tynki wewnętrzne.

ST2 - ŚCIANA ZEWNĘTRZNA wykończenie tynk
- Zewnętrzny tynk cienkowarstwowy silikonowy lub mineralny, kolor i faktura zgodnie z rysunkami elewacji.
- Zaprawa szpachlowa.
- Tkanina zbrojąca.
- Styropian na łącznikach mech. gr.15cm.
- Zaprawa klejowa.
- Ściana z pustaków ceramicznych np. POROTHERM gr. 25cm.
- Tynki wewnętrzne.

SK - ŚCIANA ZEWNĘTRZNA wykończenie płytki klinkierowe
- Płytki klinkierowe gr. 2cm klejone.
- Zaprawa szpachlowa.
- Tkanina zbrojąca.
- Styropian na łącznikach mech. gr.15cm.
- Zaprawa klejowa.
- Ściana z pustaków ceramicznych np. POROTHERM gr. 25cm.
- Tynki wewnętrzne.

UWAGA: Do mocowania płyt izolacyjnych używać kleju bitumicznego bez rozpuszczalników organicznych, mogących uszkodzić styropian.

SW1 - ŚCIANA WEWNĘTRZNA KONSTRUKCYJNA
- Tynk wewnętrzny.
- Ściana z pustaków ceramicznych np. POROTHERM gr. 25cm.
- Tynk wewnętrzny.

SW2 - ŚCIANA WEWNĘTRZNA KONSTRUKCYJNA (klasa odporności ogniowej przegrody min EI30):
- Tynk wewnętrzny.
- Ściana z pustaków ceramicznych np. POROTHERM gr. 18,8cm.
- Wełna mineralna gr.2cm.
- Ściana z pustaków ceramicznych np. POROTHERM gr. 18,8cm
- Tynk wewnętrzny.

NAZWA INWESTYCJI:

Budowa budynku mieszkalnego jednorodzinnego wolnostojącego, dwulokalowego, z garażem w bryle budynku.

na działce:
Jednostka ewidencyjna: 143207_2 Stare Babice
Obręb ewidencyjny: 0001 Stare Babice
Numery działek ewidencyjnych: 290/18

NAZWA RYSUNKU:

PRZEKRÓJ A-A
PRZEKRÓJ C-C

PROJEKTANT:	NR UPRAWNIEŃ:	PODPIS:
arch. Paulina Pogorzelska-Leszczyńska	Ma/042/05	
OPRACOWANIE:		
SPRAWDZENIE:		

DATA:	SKALA:	NR RYSUNKU:	REWIZJA:
01.06.2025	1:50	A1-A-P2-07	0