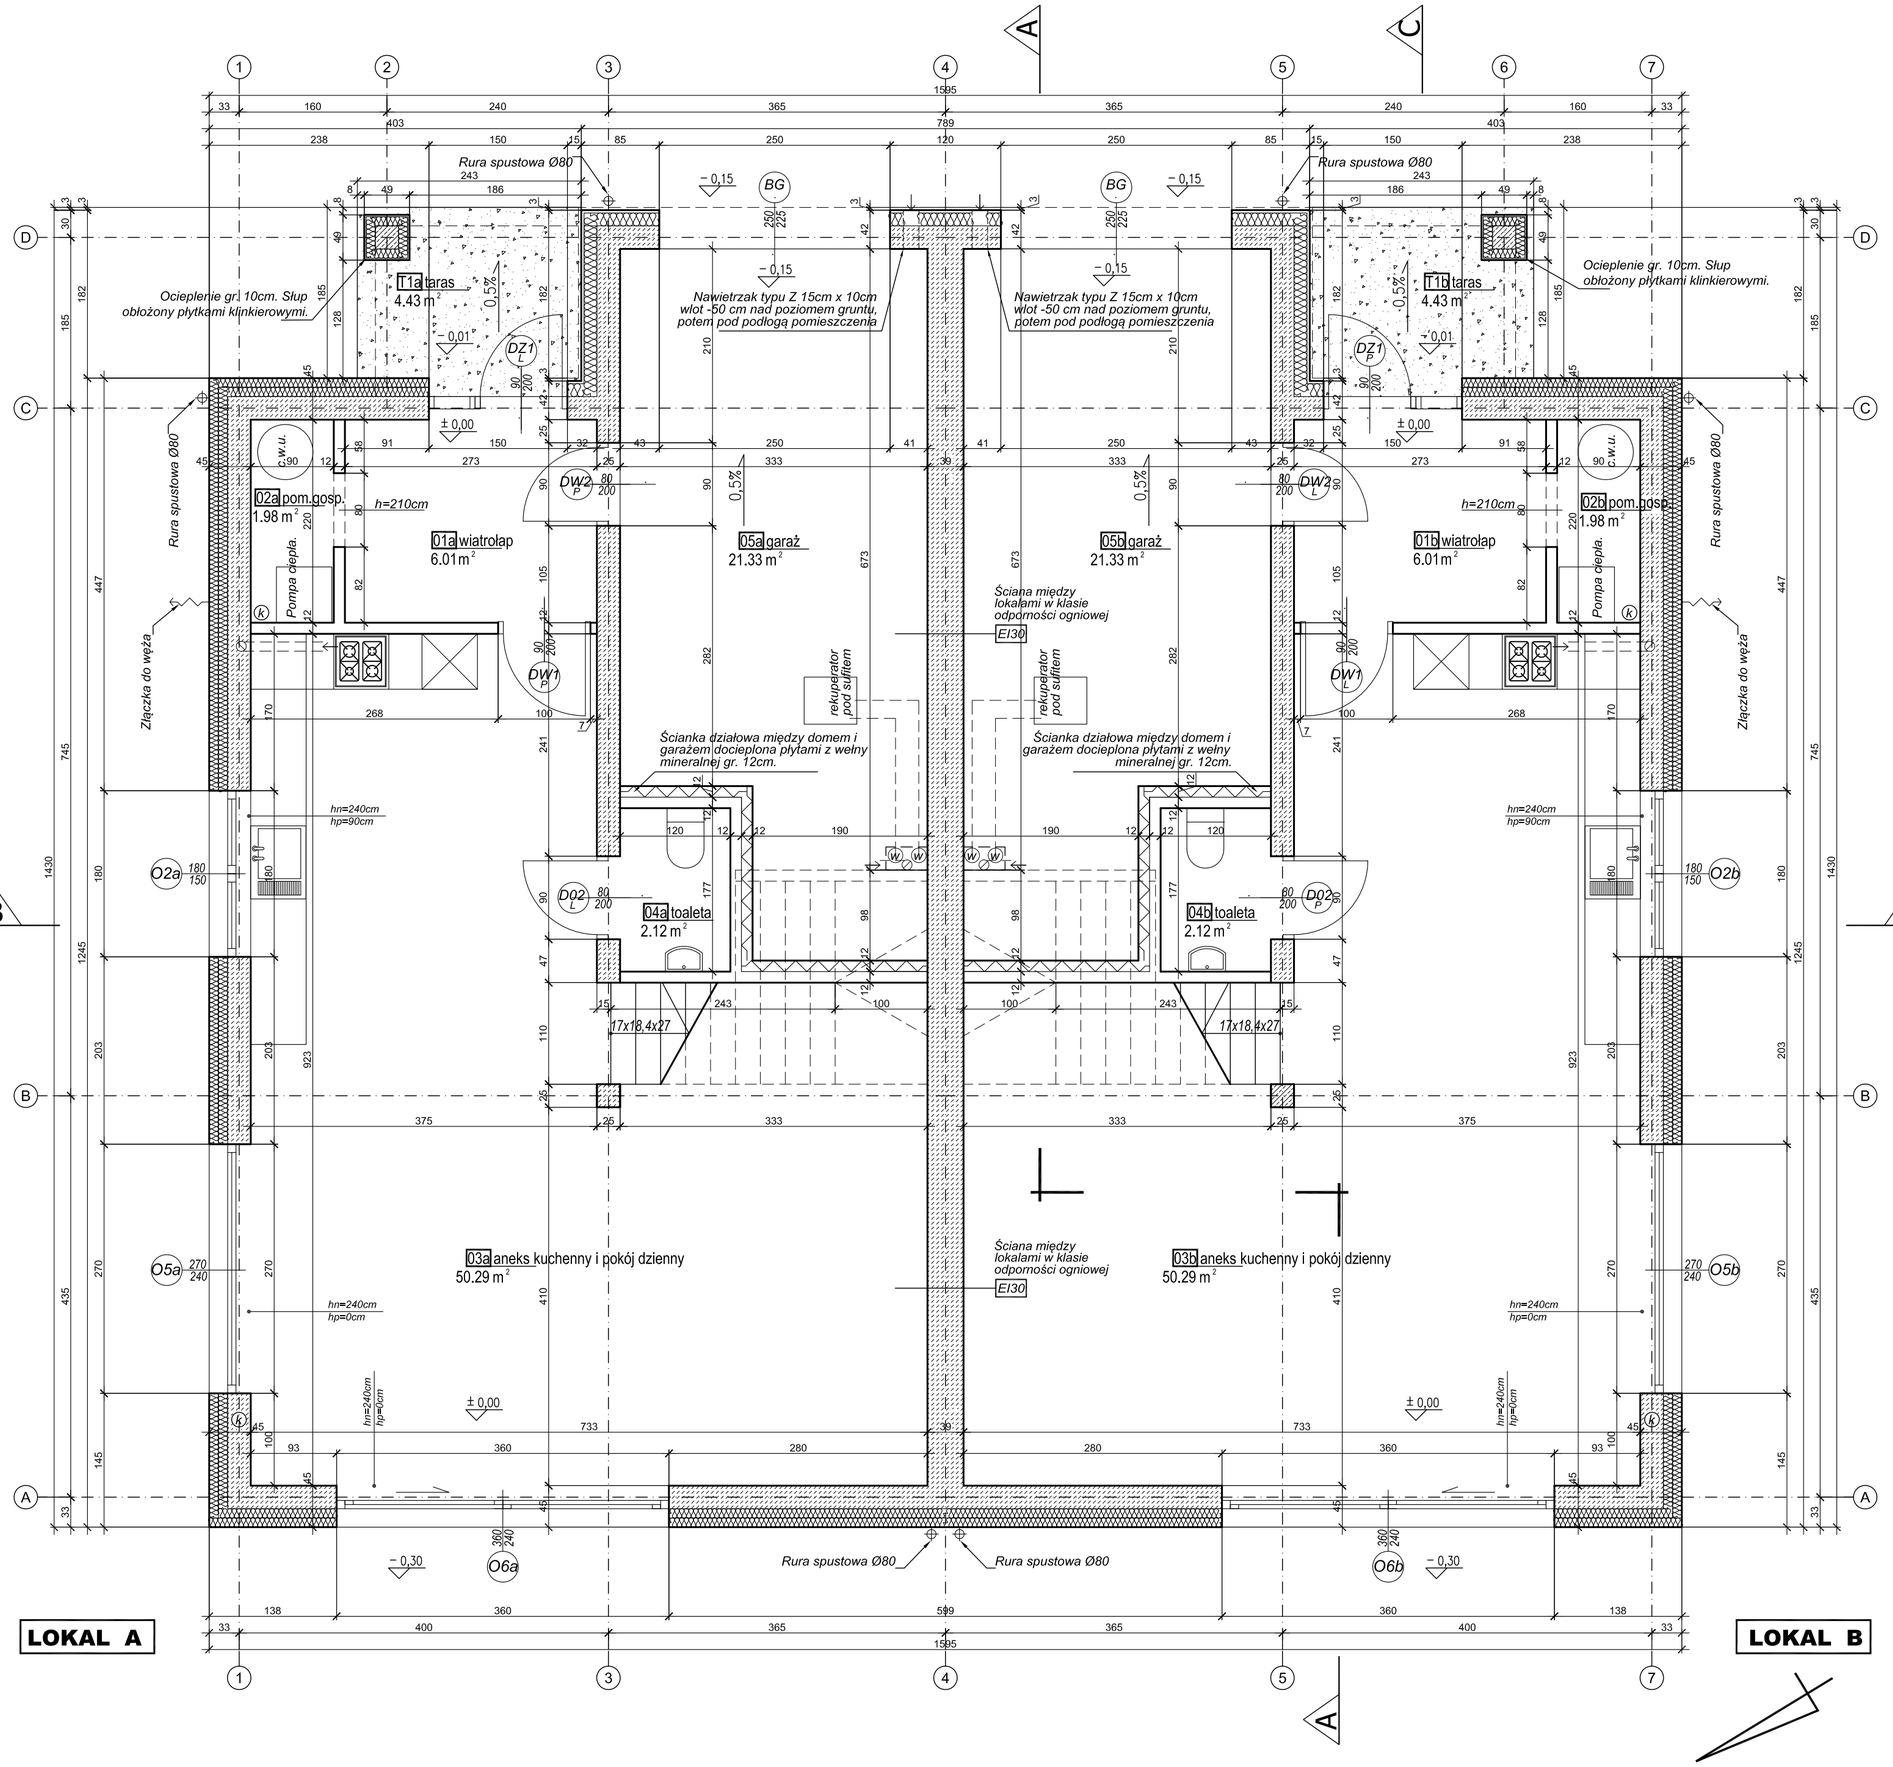

UWAGA: WSZYSTKIE WYMIARY SPRAWDZIĆ NA BUDOWIE
RYSUNKI ARCHITEKTURY I KONSTRUKCJI ROZPATRYWAĆ ŁĄCZNIE

NAZWA INWESTYCJI:

Budowa budynku mieszkalnego jednorodzinnego wolnostojącego, dwulokalowego, z garażem w bryle budynku.

na działce:
Jednostka ewidencyjna: 143207_2 Stare Babice
Obręb ewidencyjny: 0001 Stare Babice
Numery działek ewidencyjnych: 290/19 i 290/17

NAZWA RYSUNKU:

RZUT PARTERU

.

PROJEKTANT:	NR UPRAWNIEŃ:	PODPIS:
arch. Paulina Pogorzelska-Leszczyńska	Ma/042/05	
OPRACOWANIE:		
SPRAWDZENIE:	.	

DATA:	SKALA:	NR RYSUNKU:	REWIZJA:
01.06.2025	1:50	A1-A-R0-02	0

UWAGA: WSZYSTKIE WYMIARY SPRAWDZIĆ NA BUDOWIE
RYSUNKI ARCHITEKTURY I KONSTRUKCJI ROZPATRYWAĆ ŁĄCZNIE

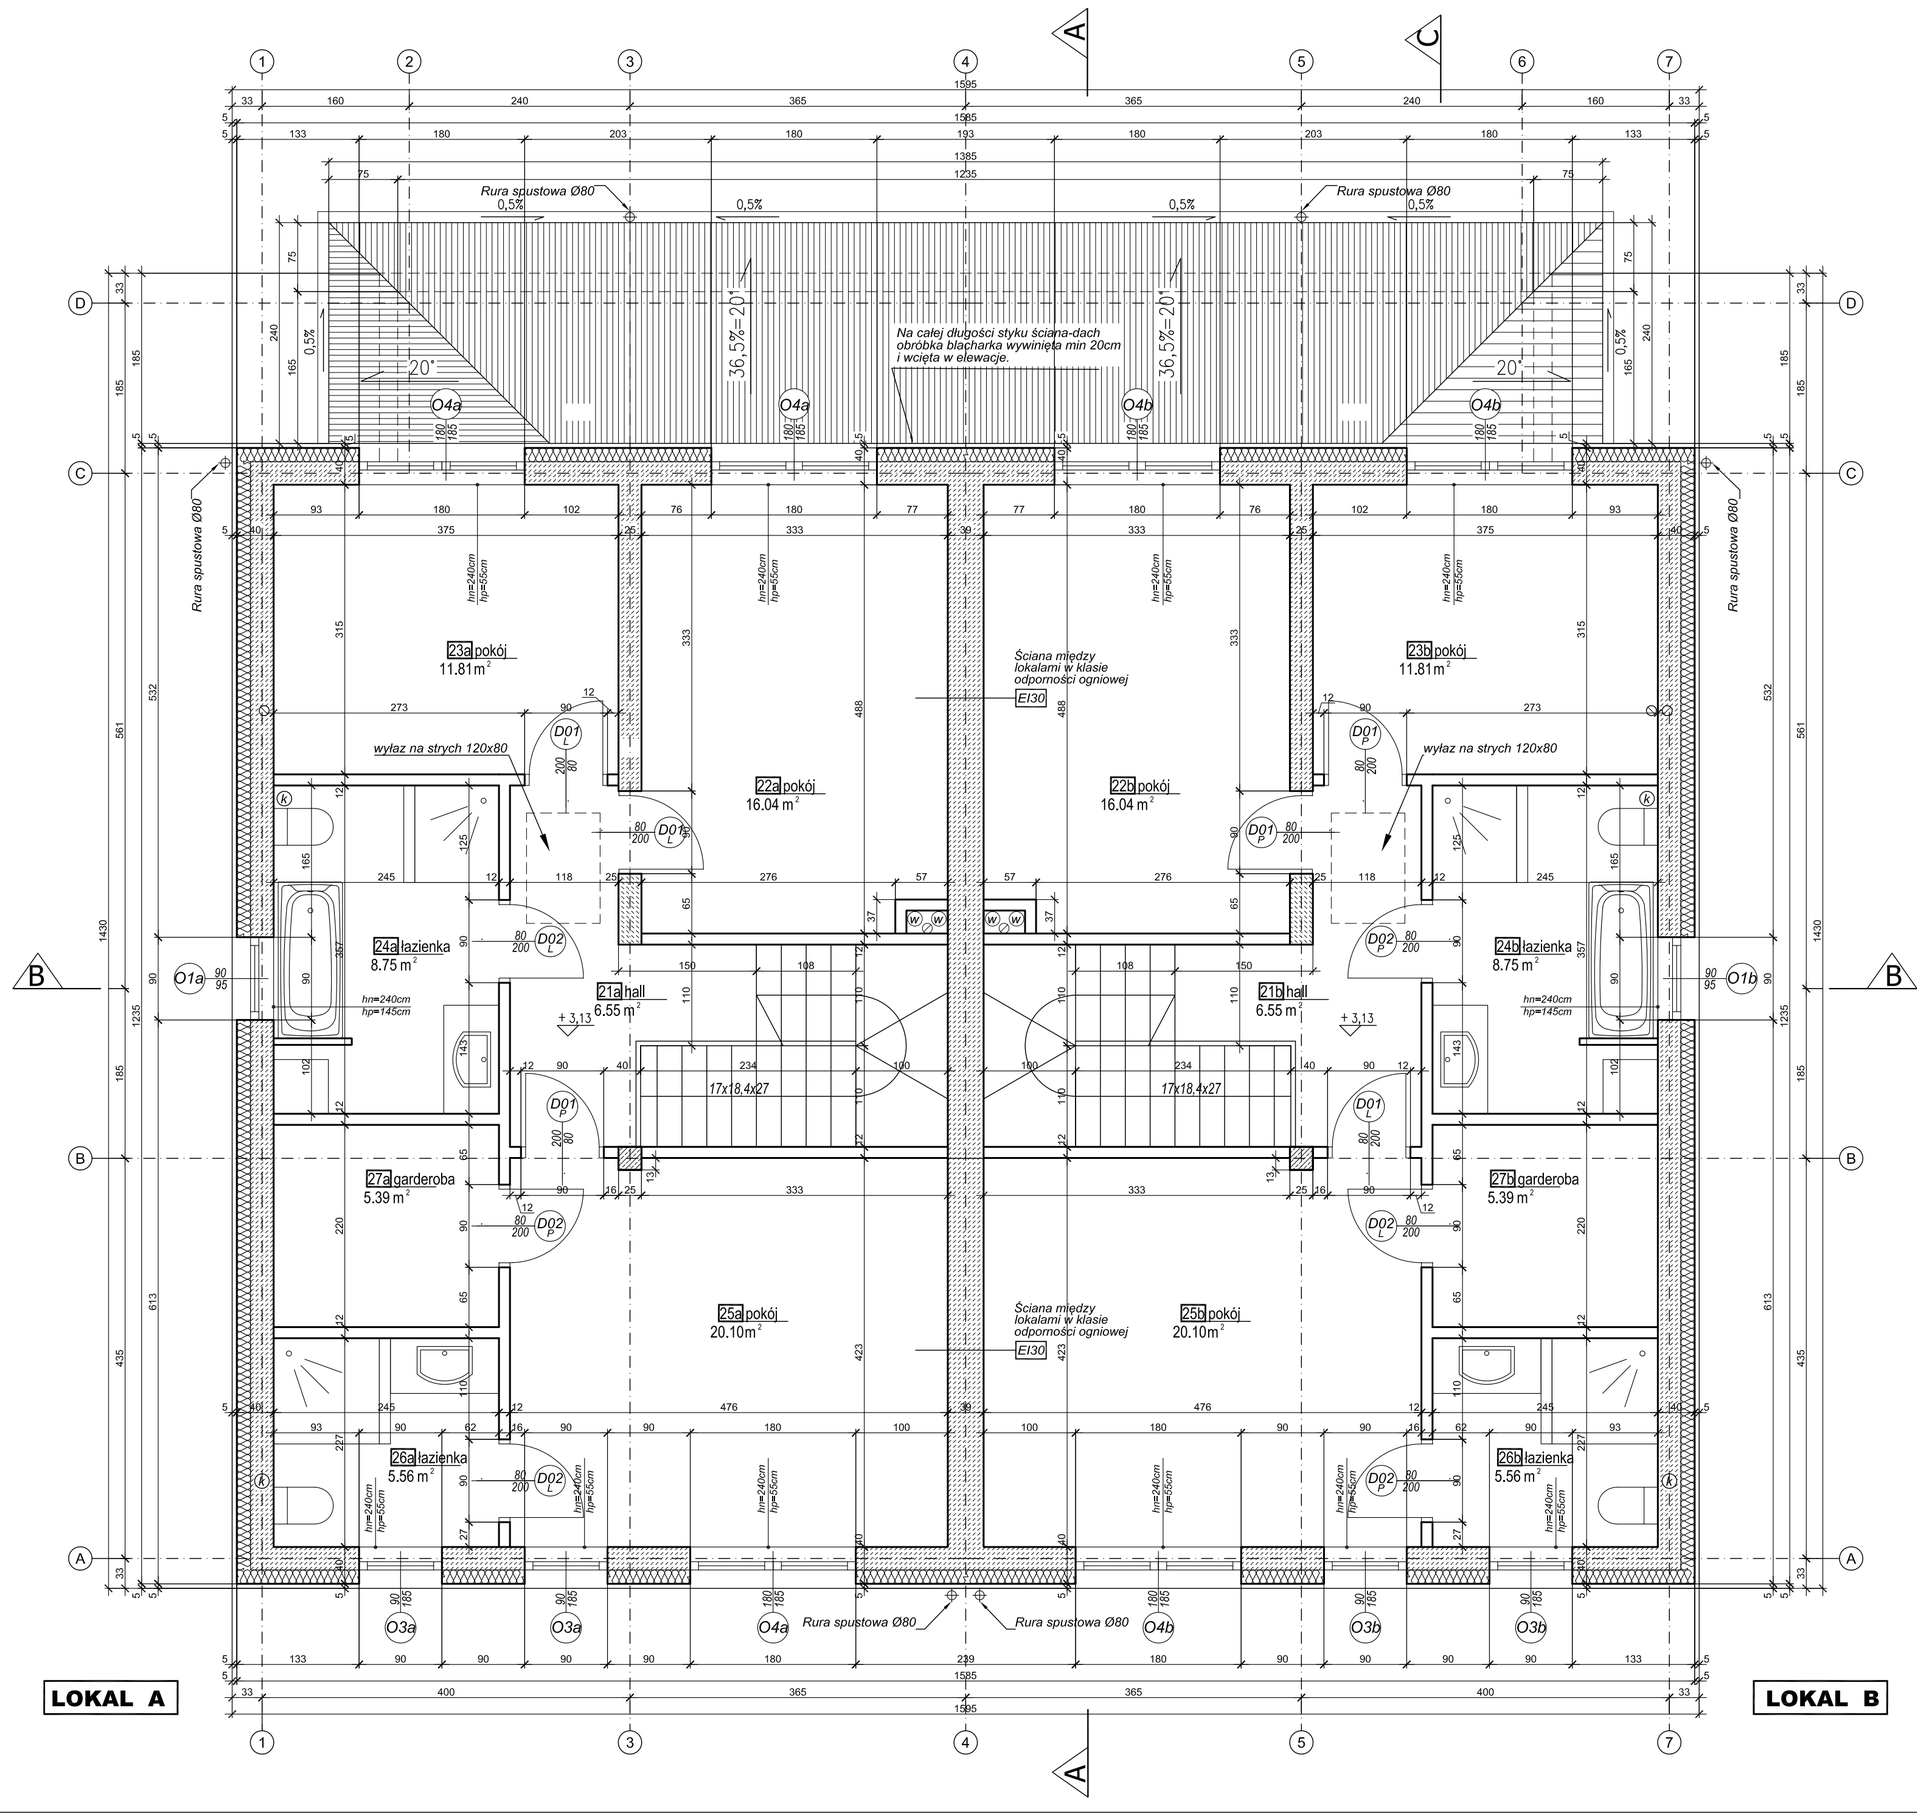

NAZWA INWESTYCJI:

Budowa budynku mieszkalnego jednorodzinnego wolnostojącego, dwulokalowego, z garażem w bryle budynku.

na działce:
Jednostka ewidencyjna: 143207_2 Stare Babice
Obręb ewidencyjny: 0001 Stare Babice
Numery działek ewidencyjnych: 290/19 i 290/17

NAZWA RYSUNKU:

RZUT PIĘTRA
RZUT DACHU NAD PARTEREM

PROJEKTANT:	NR UPRAWNIEŃ:	PODPIS:
arch. Paulina Pogorzelska-Leszczyńska	Ma/042/05	
OPRACOWANIE:		
SPRAWDZENIE:		

DATA:	SKALA:	NR RYSUNKU:	REWIZJA:
01.06.2025	1:50	A1-A-R1-03	0

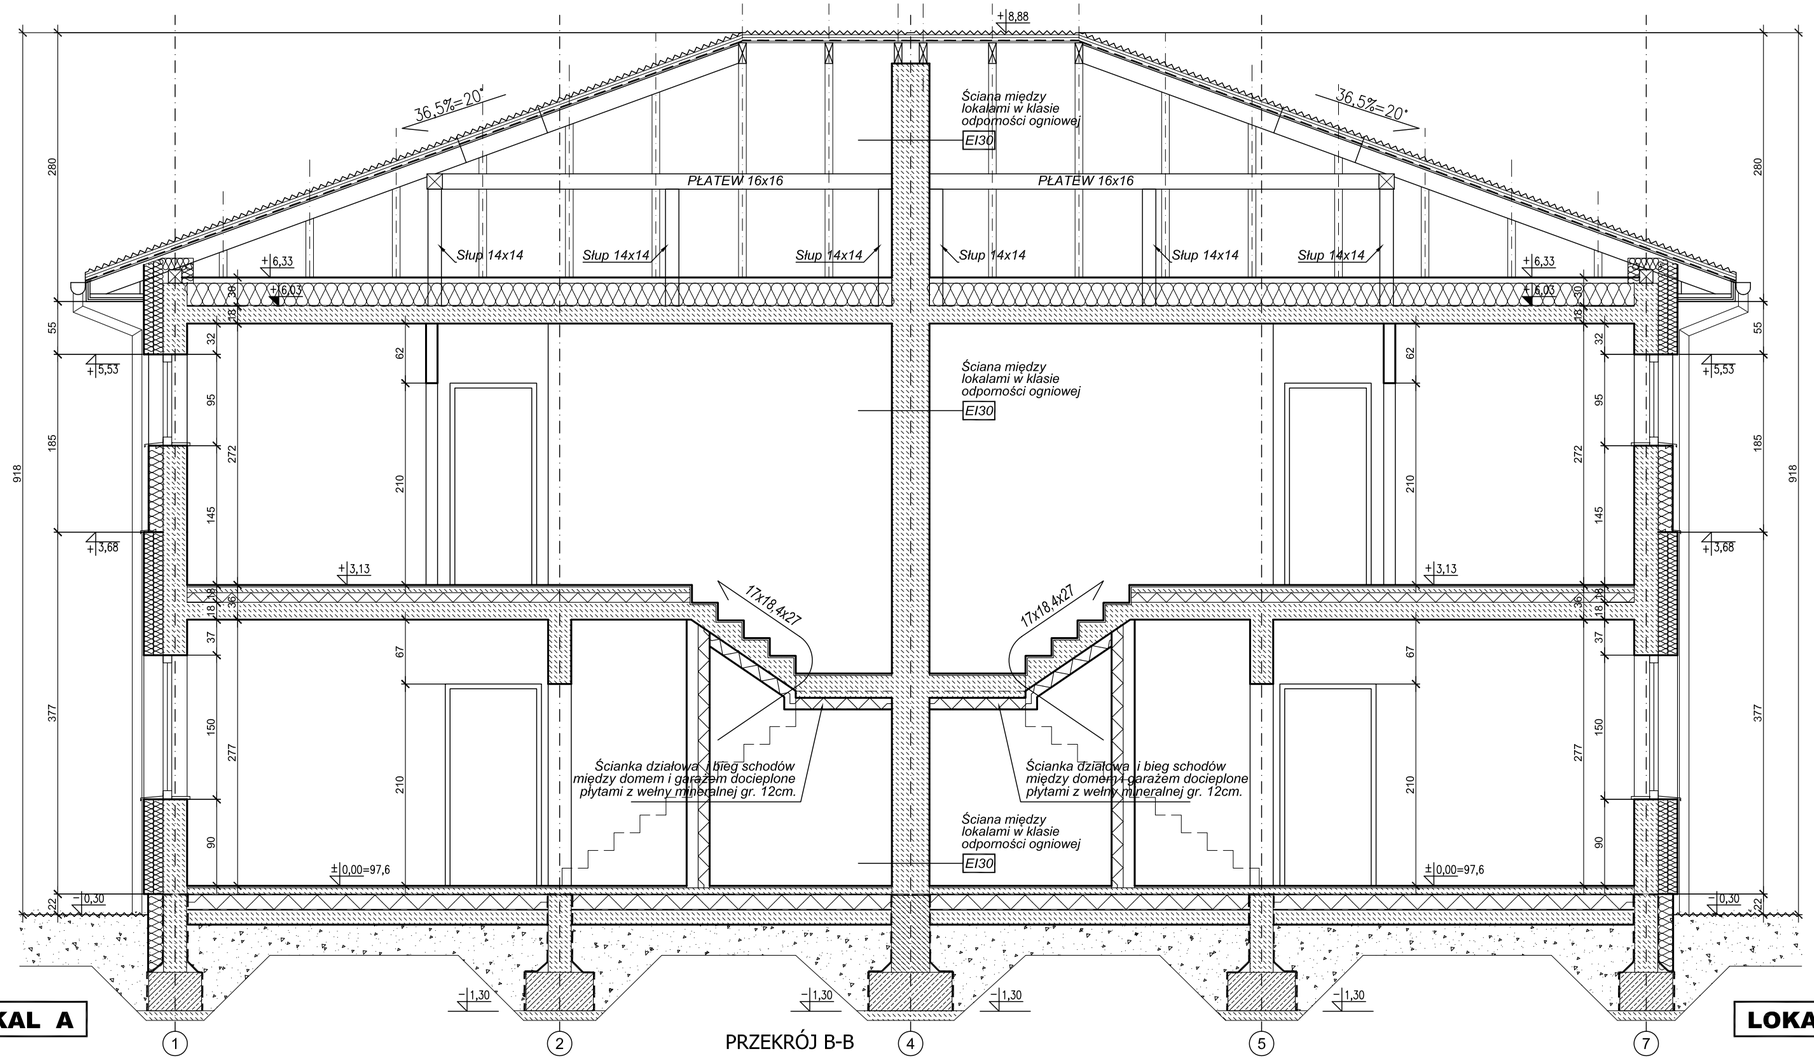

PRZEKRÓJ B-B

UWAGA: WSZYSTKIE WYMIARY SPRAWDZIĆ NA BUDOWIE
RYSUNKI ARCHITEKTURY I KONSTRUKCJI ROZPATRYWAĆ ŁĄCZNIE

NAZWA INWESTYCJI:

Budowa budynku mieszkalnego jednorodzinnego wolnostojącego, dwulokalowego, z garażem w bryle budynku.

na działce:
Jednostka ewidencyjna: 143207_2 Stare Babice
Obręb ewidencyjny: 0001 Stare Babice
Numery działek ewidencyjnych: 290/19 i 290/17

NAZWA RYSUNKU:

PRZEKRÓJ B-B

.

PROJEKTANT:	NR UPRAWNIEŃ:	PODPIS:
arch. Paulina Pogorzelska-Leszczyńska	Ma/042/05	
OPRACOWANIE:		
SPRAWDZENIE: .	.	

DATA:	SKALA:	NR RYSUNKU:	REWIZJA:
01.06.2025	1:50, 20	A1-A-P1-06	0

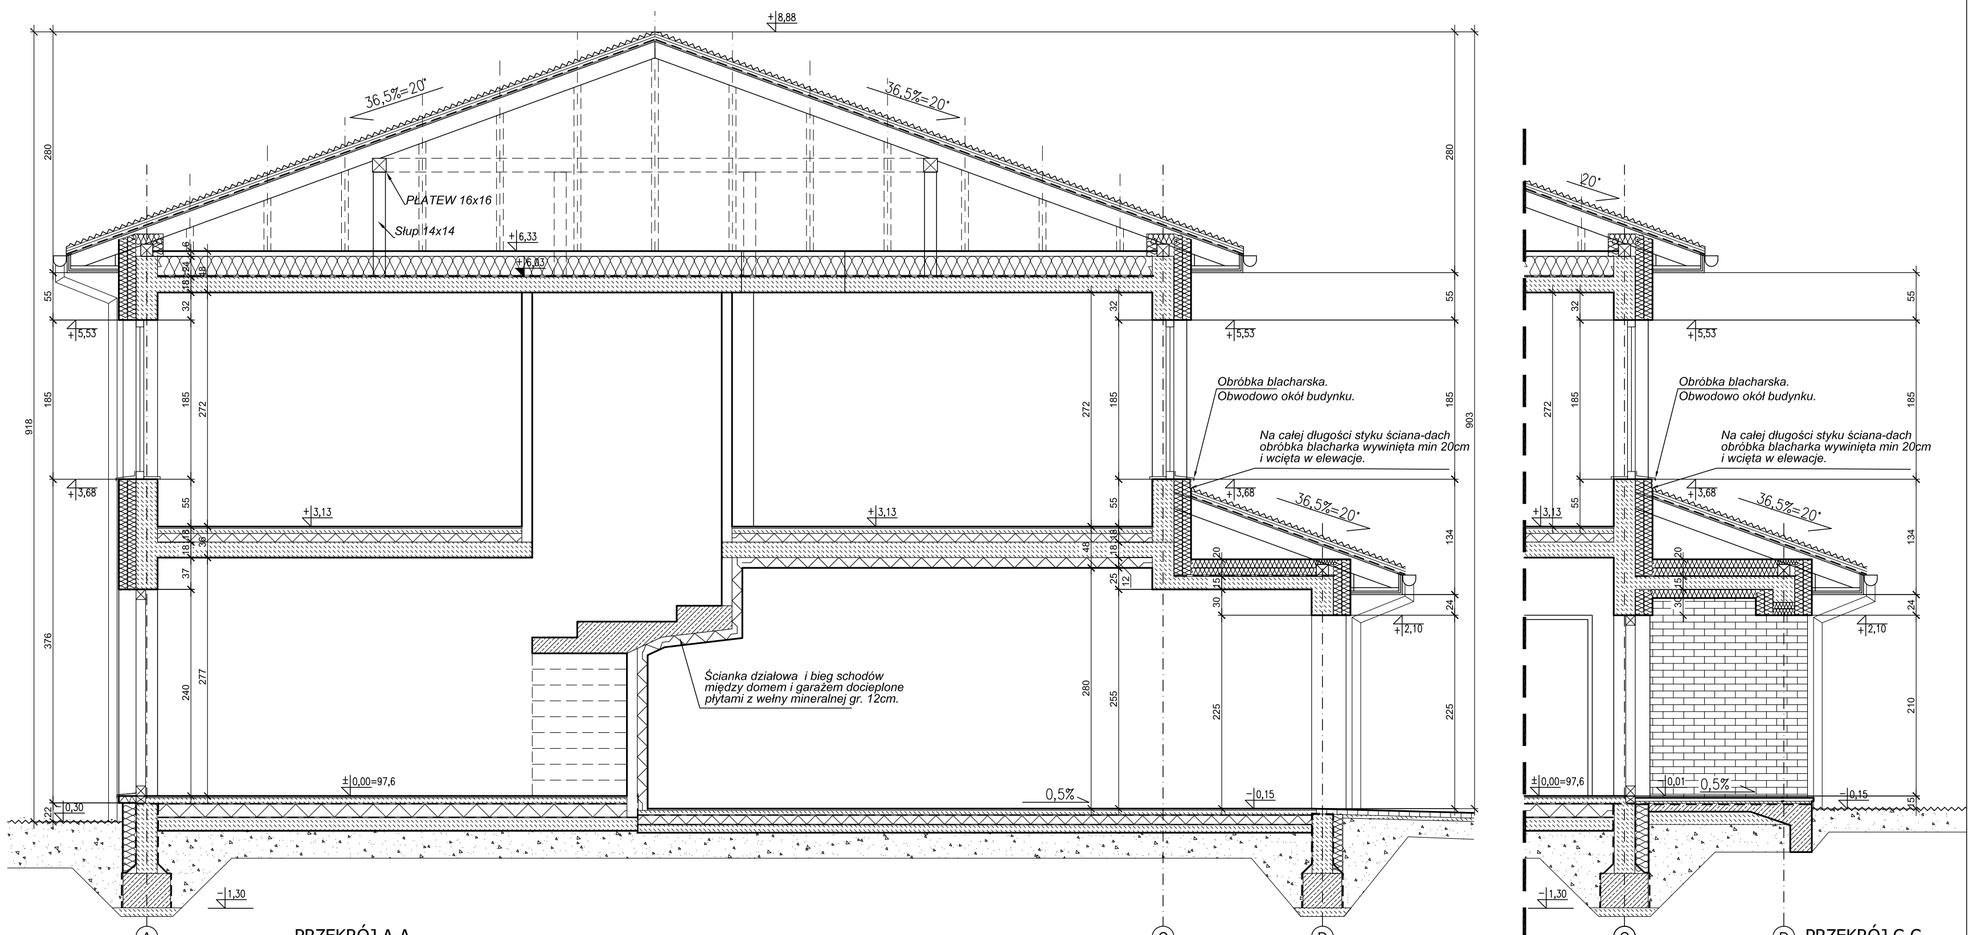

UWAGA: WSZYSTKIE WYMIARY SPRAWDZIĆ NA BUDOWIE
RYSUNKI ARCHITEKTURY I KONSTRUKCJI ROZPATRYWAĆ ŁĄCZNIE

NAZWA INWESTYCJI:

Budowa budynku mieszkalnego jednorodzinnego wolnostojącego, dwulokalowego, z garażem w bryle budynku.

na działce:
Jednostka ewidencyjna: 143207_2 Stare Babice
Obręb ewidencyjny: 0001 Stare Babice
Numery działek ewidencyjnych: 290/19 i 290/17

NAZWA RYSUNKU:

PRZEKRÓJ A-A
PRZEKRÓJ C-C

PROJEKTANT:	NR UPRAWNIEŃ:	PODPIS:
arch. Paulina Pogorzelska-Leszczyńska	Ma/042/05	
OPRACOWANIE:		
SPRAWDZENIE:		

DATA:	SKALA:	NR RYSUNKU:	REWIZJA:
01.06.2025	1:50	A1-A-P2-07	0