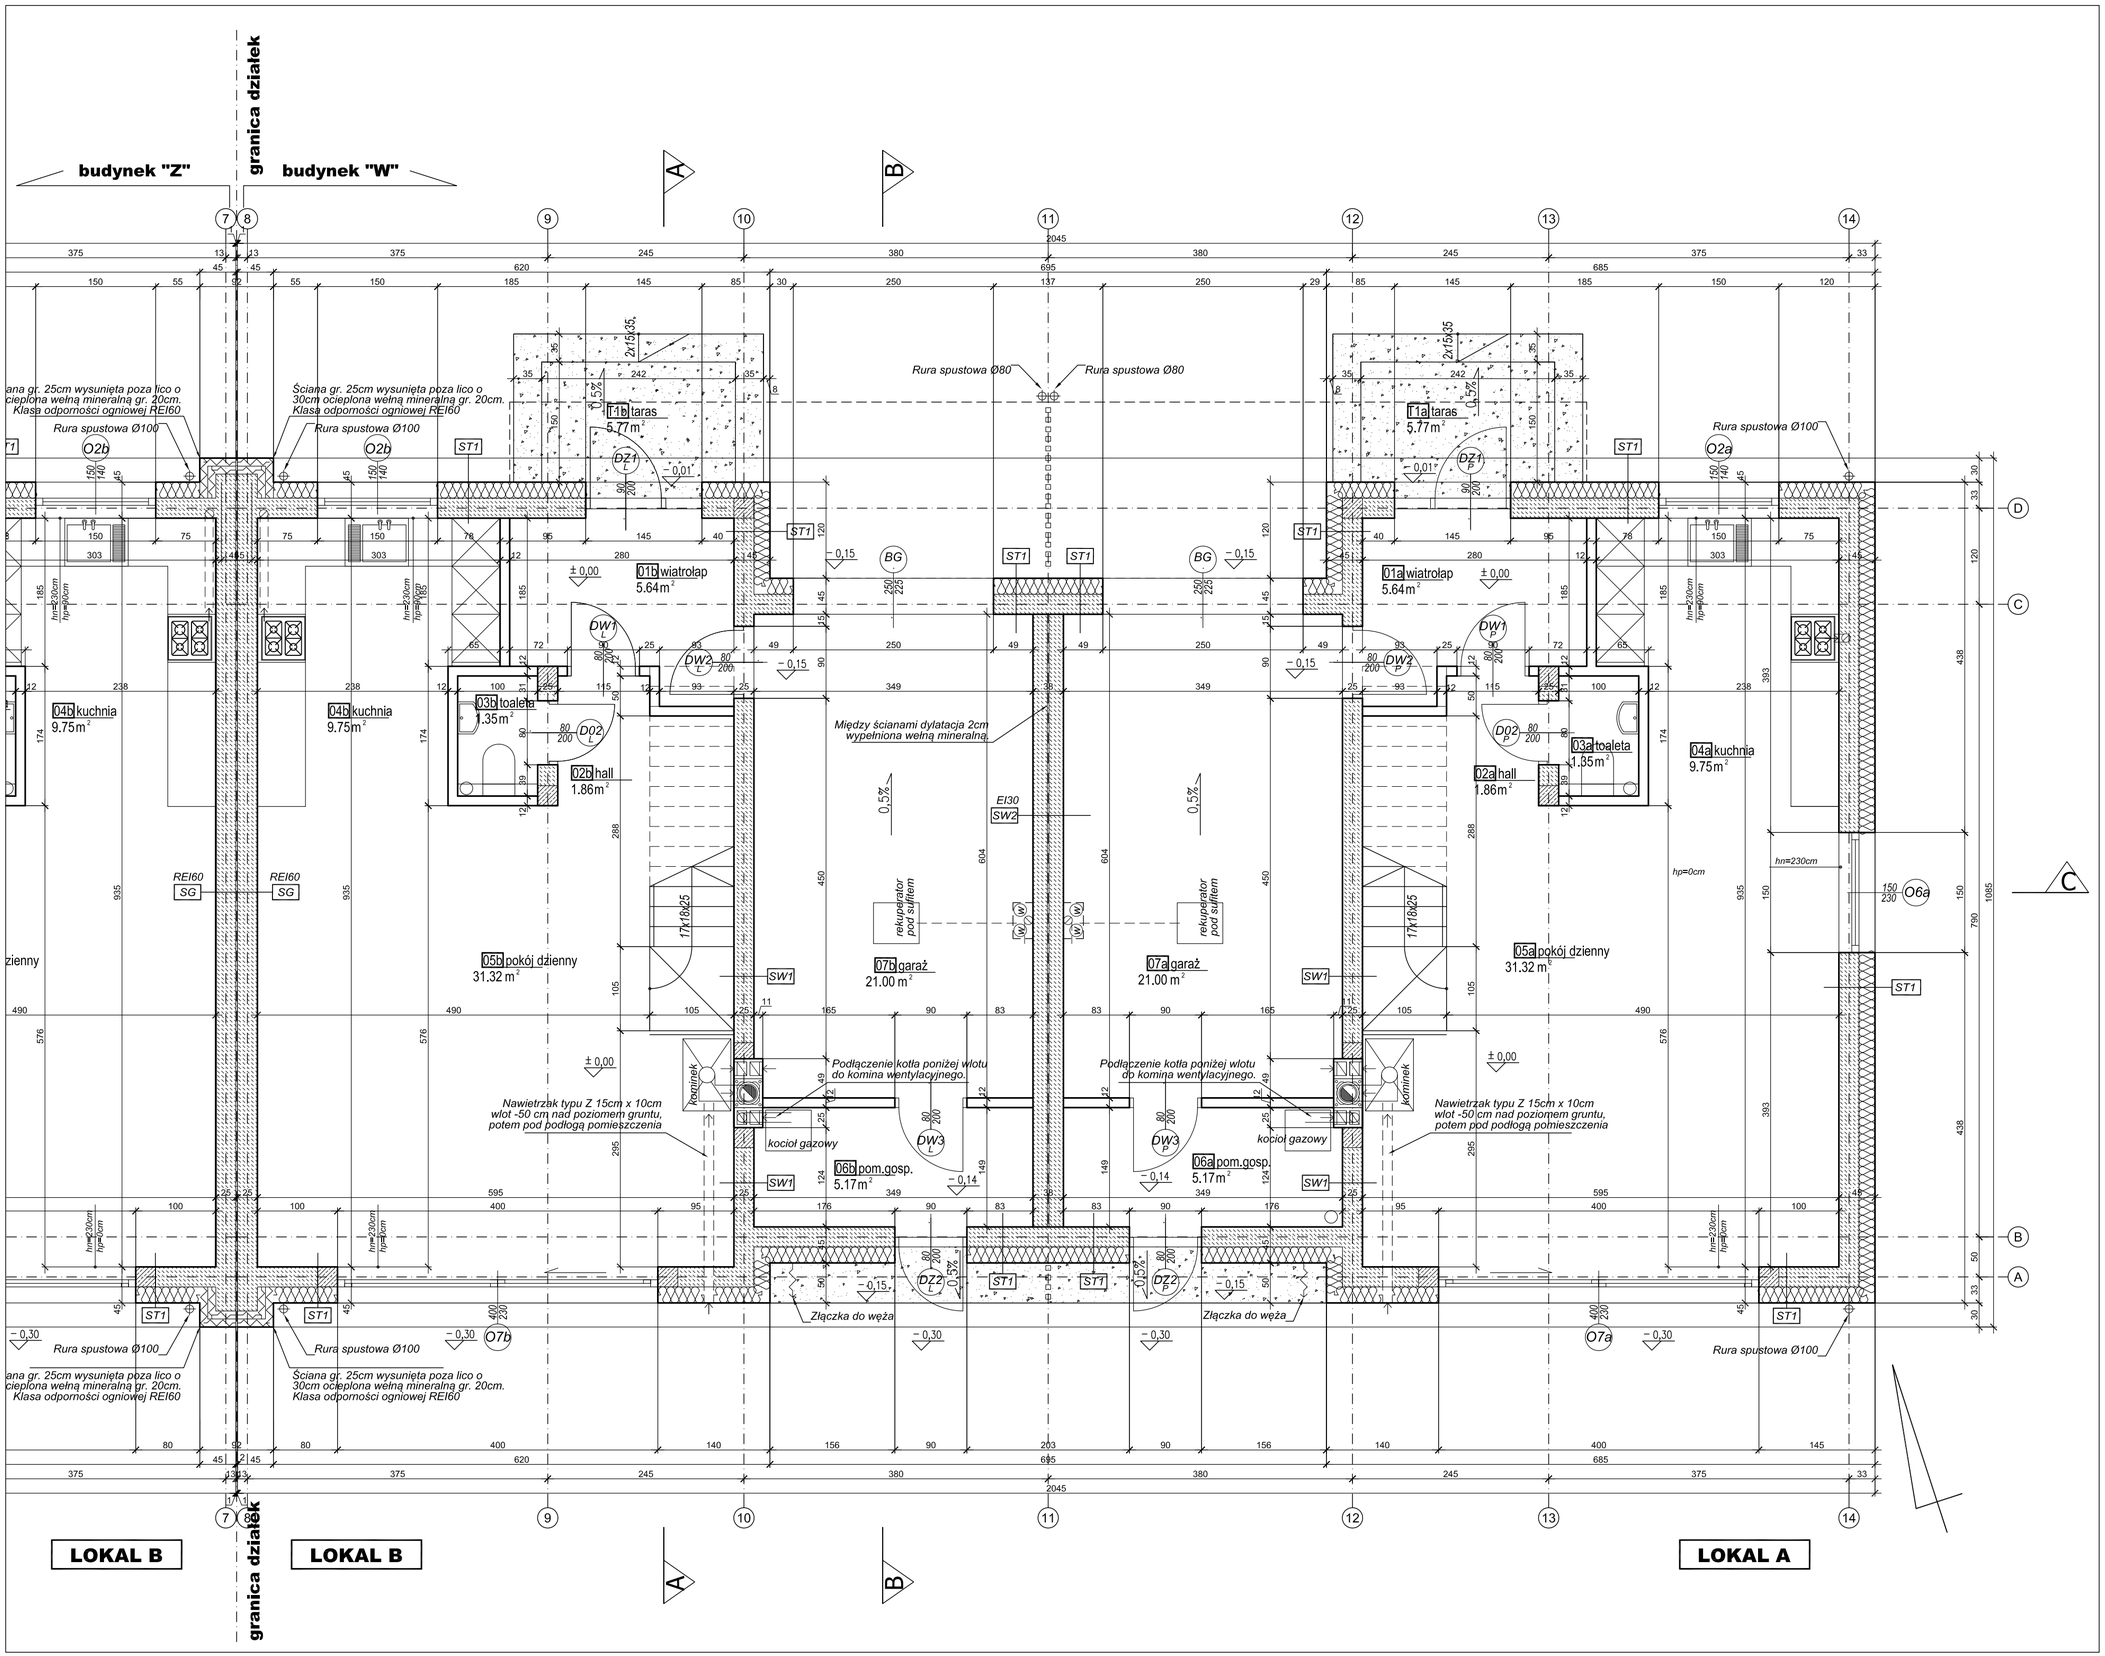

UWAGA: WSZYSTKIE WYMIARY SPRAWDZIĆ NA BUDOWIE
RYSUNKI ARCHITEKTURY I KONSTRUKCJI ROZPATRYWAĆ ŁĄCZNIE

UWAGA: Wszystkie przewody wentylacyjne oraz kominy w przestrzeni nieogrzewanej, powyżej dachu - ocieplić wełną mineralną gr.min.12cm Wszystkie przewody wentylacji grawitacyjnej oraz kominy wykonać w technologii Schiedela lub odpowiadającej.

TYPY ŚCIAN:

ST1 - ŚCIANA ZEWNĘTRZNA wykończenie tynk
- Zewnętrzny tynk cienkowarstwowy silikonowy lub mineralny, kolor i faktura zgodnie z rysunkami elewacji.
- Zaprawa szpachlowa.
- Tkanina zbrojąca.
- Styropian na łącznikach mech. gr.20cm.
- Zaprawa klejowa.
- Ściana z pustaków ceramicznych np. POROTHERM gr. 25cm.
- Tynki wewnętrzne.

SG - ŚCIANA ZEWNĘTRZNA KONSTRUKCYJNA przy granicy działki (klasa odporności ogniowej przegrody min EI60):
- Tynk wewnętrzny.
- Ściana z pustaków ceramicznych np. POROTHERM gr. 25cm.
- Płyty z wełny mineralnej gr.2cm.

UWAGA: Do mocowania płyt izolacyjnych używać kleju bitumicznego bez rozpuszczalników organicznych, mogących uszkodzić styropian.

SW1 - ŚCIANA WEWNĘTRZNA KONSTRUKCYJNA
- Tynk wewnętrzny.
- Ściana z pustaków ceramicznych np. POROTHERM gr. 25cm.
- Tynk wewnętrzny.

SW2 - ŚCIANA WEWNĘTRZNA KONSTRUKCYJNA (klasa odporności ogniowej przegrody min EI30):
- Tynk wewnętrzny.
- Ściana z pustaków ceramicznych np. POROTHERM gr. 18,8cm.
- Wełna mineralna gr.2cm.
- Ściana z pustaków ceramicznych np. POROTHERM gr. 18,8cm
- Tynk wewnętrzny.

NAZWA INWESTYCJI:

Budowa dwóch budynków mieszkalnych jednorodzinnych dwulokalowych z garażami w bryle budynków w zabudowie bliźniaczej.

na działce:
Jednostka ewidencyjna: 143207_2 Stare Babice
Obręb ewidencyjny: 0001 Stare Babice
Numery działek ewidencyjnych: 758/8, 759/5, 758/9, 759/6

NAZWA RYSUNKU:

BUDYNEK "W"
RZUT PARTERU

PROJEKTANT:	NR UPRAWNIEŃ:	PODPIS:
arch. Paulina Pogorzelska-Leszczyńska	Ma/042/05	
OPRACOWANIE:		
SPRAWDZENIE:		

DATA:	SKALA:	NR RYSUNKU:	REWIZJA:
15.04.2026	1:50	W-A-R0-02	0

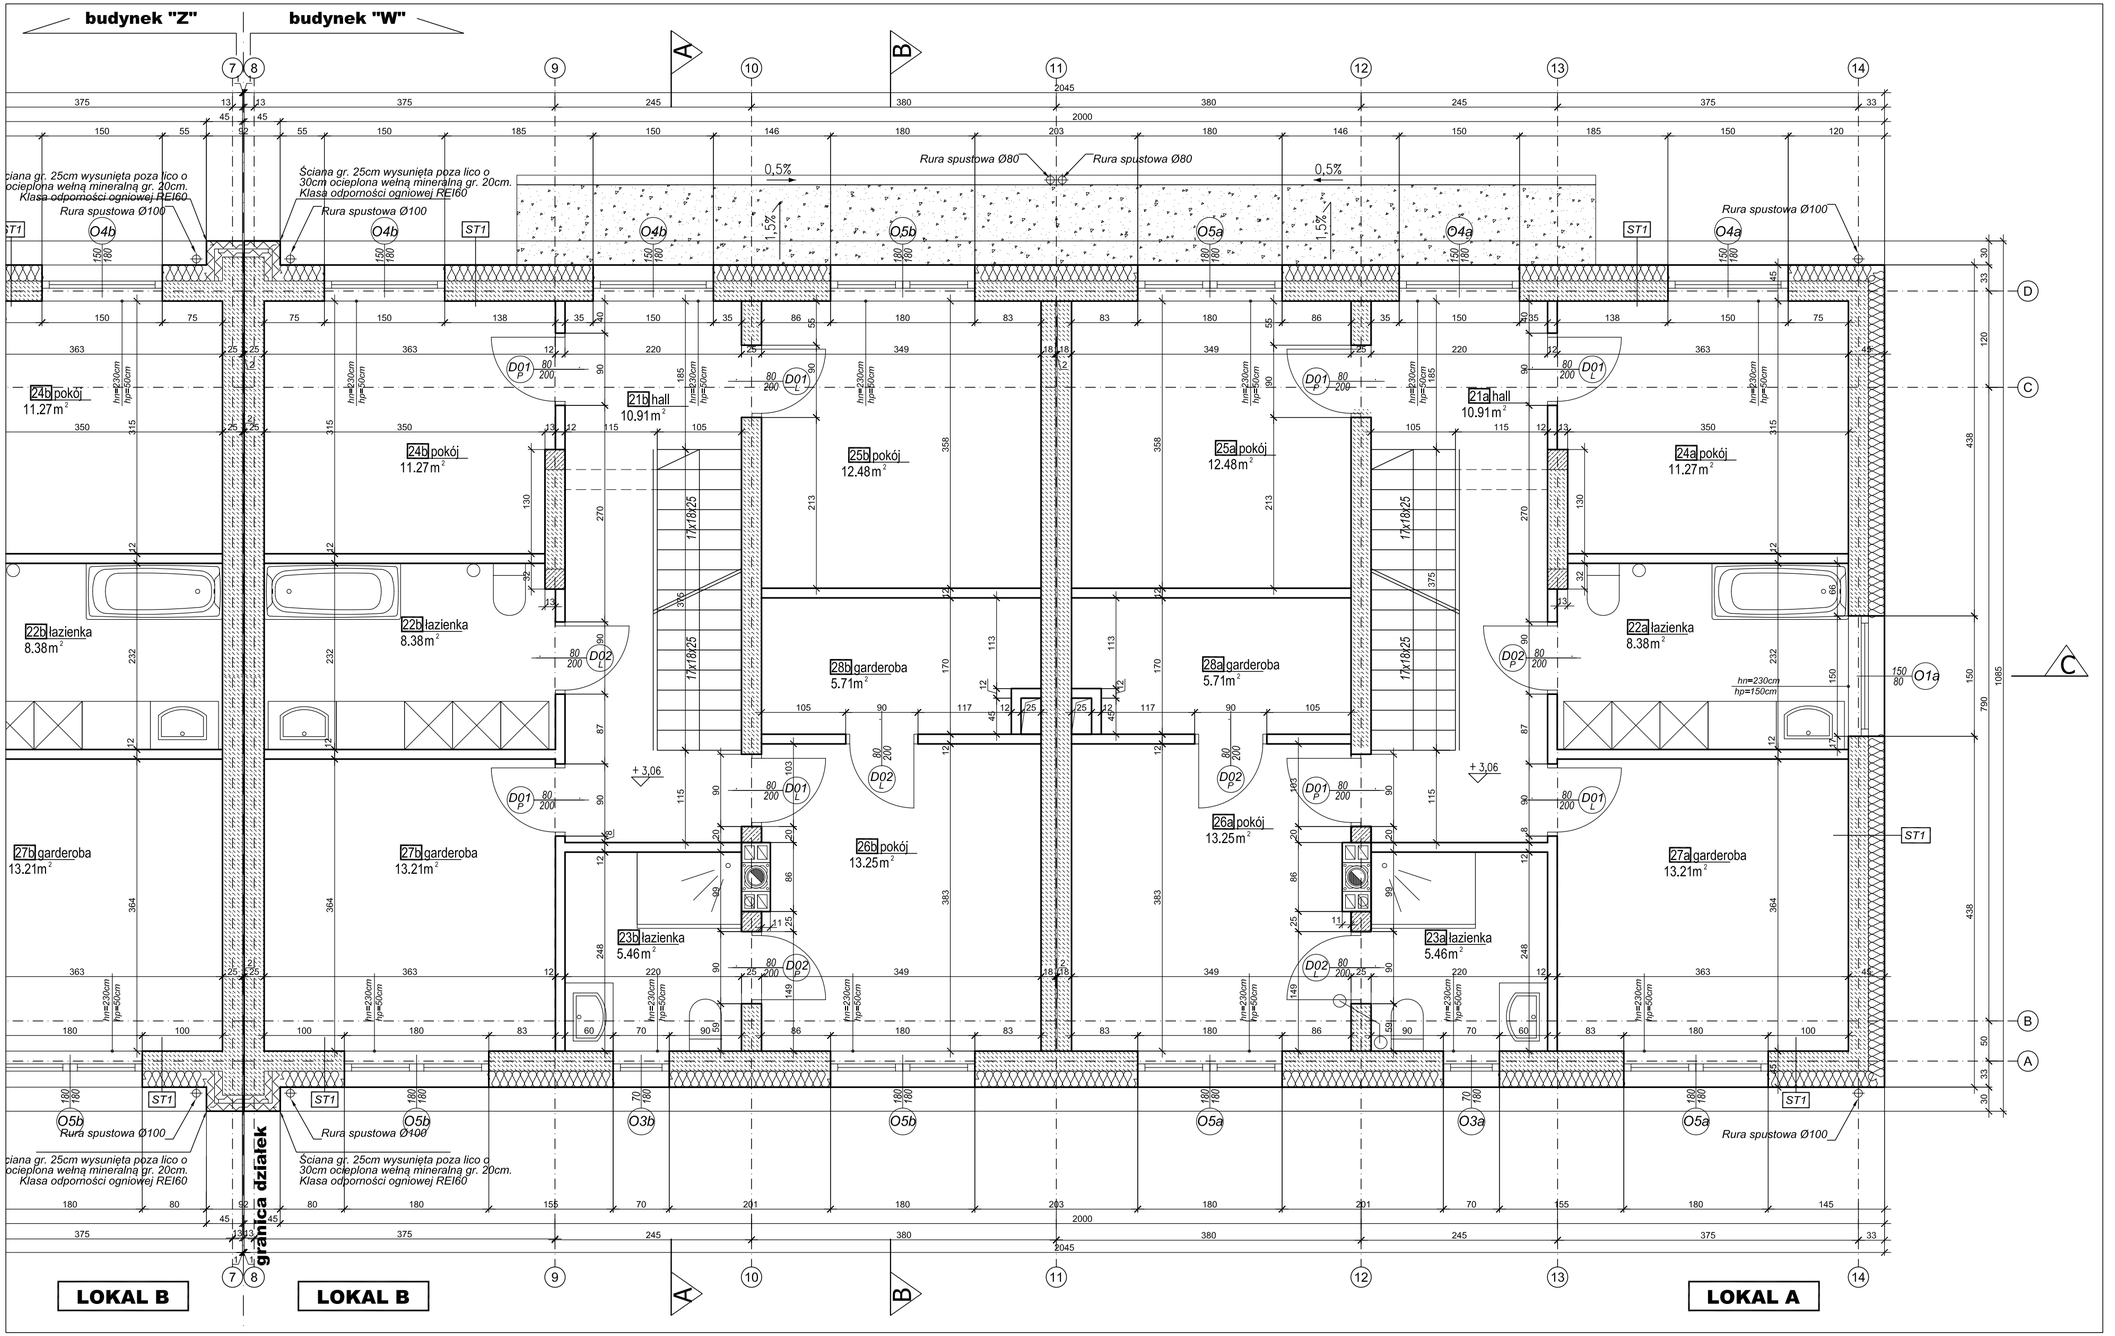

UWAGA: WSZYSTKIE WYMIARY SPRAWDZIĆ NA BUDOWIE RYSUNKI ARCHITEKTURY I KONSTRUKCJI ROZPATRYWAĆ ŁĄCZNIE

UWAGA: Wszystkie przewody wentylacyjne oraz kominy w przestrzeni nieogrzewanej, powyżej dachu - ocieplić wełną mineralną gr.min.12cm Wszystkie przewody wentylacji grawitacyjnej oraz kominy wykonać w technologii Schiedela lub odpowiadającej.

TYPY ŚCIAN:

ST1 - ŚCIANA ZEWNĘTRZNA wykończenie tynk
- *Zewnętrzny tynk cienkowarstwowy silikonowy lub mineralny, kolor i faktura zgodnie z rysunkami elewacji.*
- *Zaprawa szpachlowa.*
- *Tkanina zbrojąca.*
- *Styropian na łącznikach mech. gr.20cm.*
- *Zaprawa klejowa.*
- *Ściana z pustaków ceramicznych np. POROTHERM gr. 25cm.*
- *Tynki wewnętrzne.*

SG - ŚCIANA ZEWNĘTRZNA KONSTRUKCYJNA przy granicy działki (klasa odporności ogniowej przegrody min EI60):
- *Tynk wewnętrzny.*
- *Ściana z pustaków ceramicznych np. POROTHERM gr. 25cm.*
- *Płyty z wełny mineralnej gr.2cm.*

UWAGA: Do mocowania płyt izolacyjnych używać kleju bitumicznego bez rozpuszczalników organicznych, mogących uszkodzić styropian.

SW1 - ŚCIANA WEWNĘTRZNA KONSTRUKCYJNA
- *Tynk wewnętrzny.*
- *Ściana z pustaków ceramicznych np. POROTHERM gr. 25cm.*
- *Tynk wewnętrzny.*

SW2 - ŚCIANA WEWNĘTRZNA KONSTRUKCYJNA (klasa odporności ogniowej przegrody min EI30):
- *Tynk wewnętrzny.*
- *Ściana z pustaków ceramicznych np. POROTHERM gr. 18,8cm.*
- *Wełna mineralna gr.2cm.*
- *Ściana z pustaków ceramicznych np. POROTHERM gr. 18,8cm*
- *Tynk wewnętrzny.*

NAZWA INWESTYCJI:

Budowa dwóch budynków mieszkalnych jednorodzinnych dwulokalowych z garażami w bryle budynków w zabudowie bliźniaczej.

na działce:
Jednostka ewidencyjna: 143207_2 Stare Babice
Obręb ewidencyjny: 0001 Stare Babice
Numery działek ewidencyjnych: 758/8, 759/5, 758/9, 759/6

NAZWA RYSUNKU:

BUDYNEK "W" RZUT PIĘTRA

PROJEKTANT:	NR UPRAWNIEŃ:	PODPIS:
arch. Paulina Pogorzelska-Leszczyńska	Ma/042/05	
OPRACOWANIE:		
SPRAWDZENIE:	-	

DATA:	SKALA:	NR RYSUNKU:	REWIZJA:
15.04.2026	1:50	W-A-R1-03	0

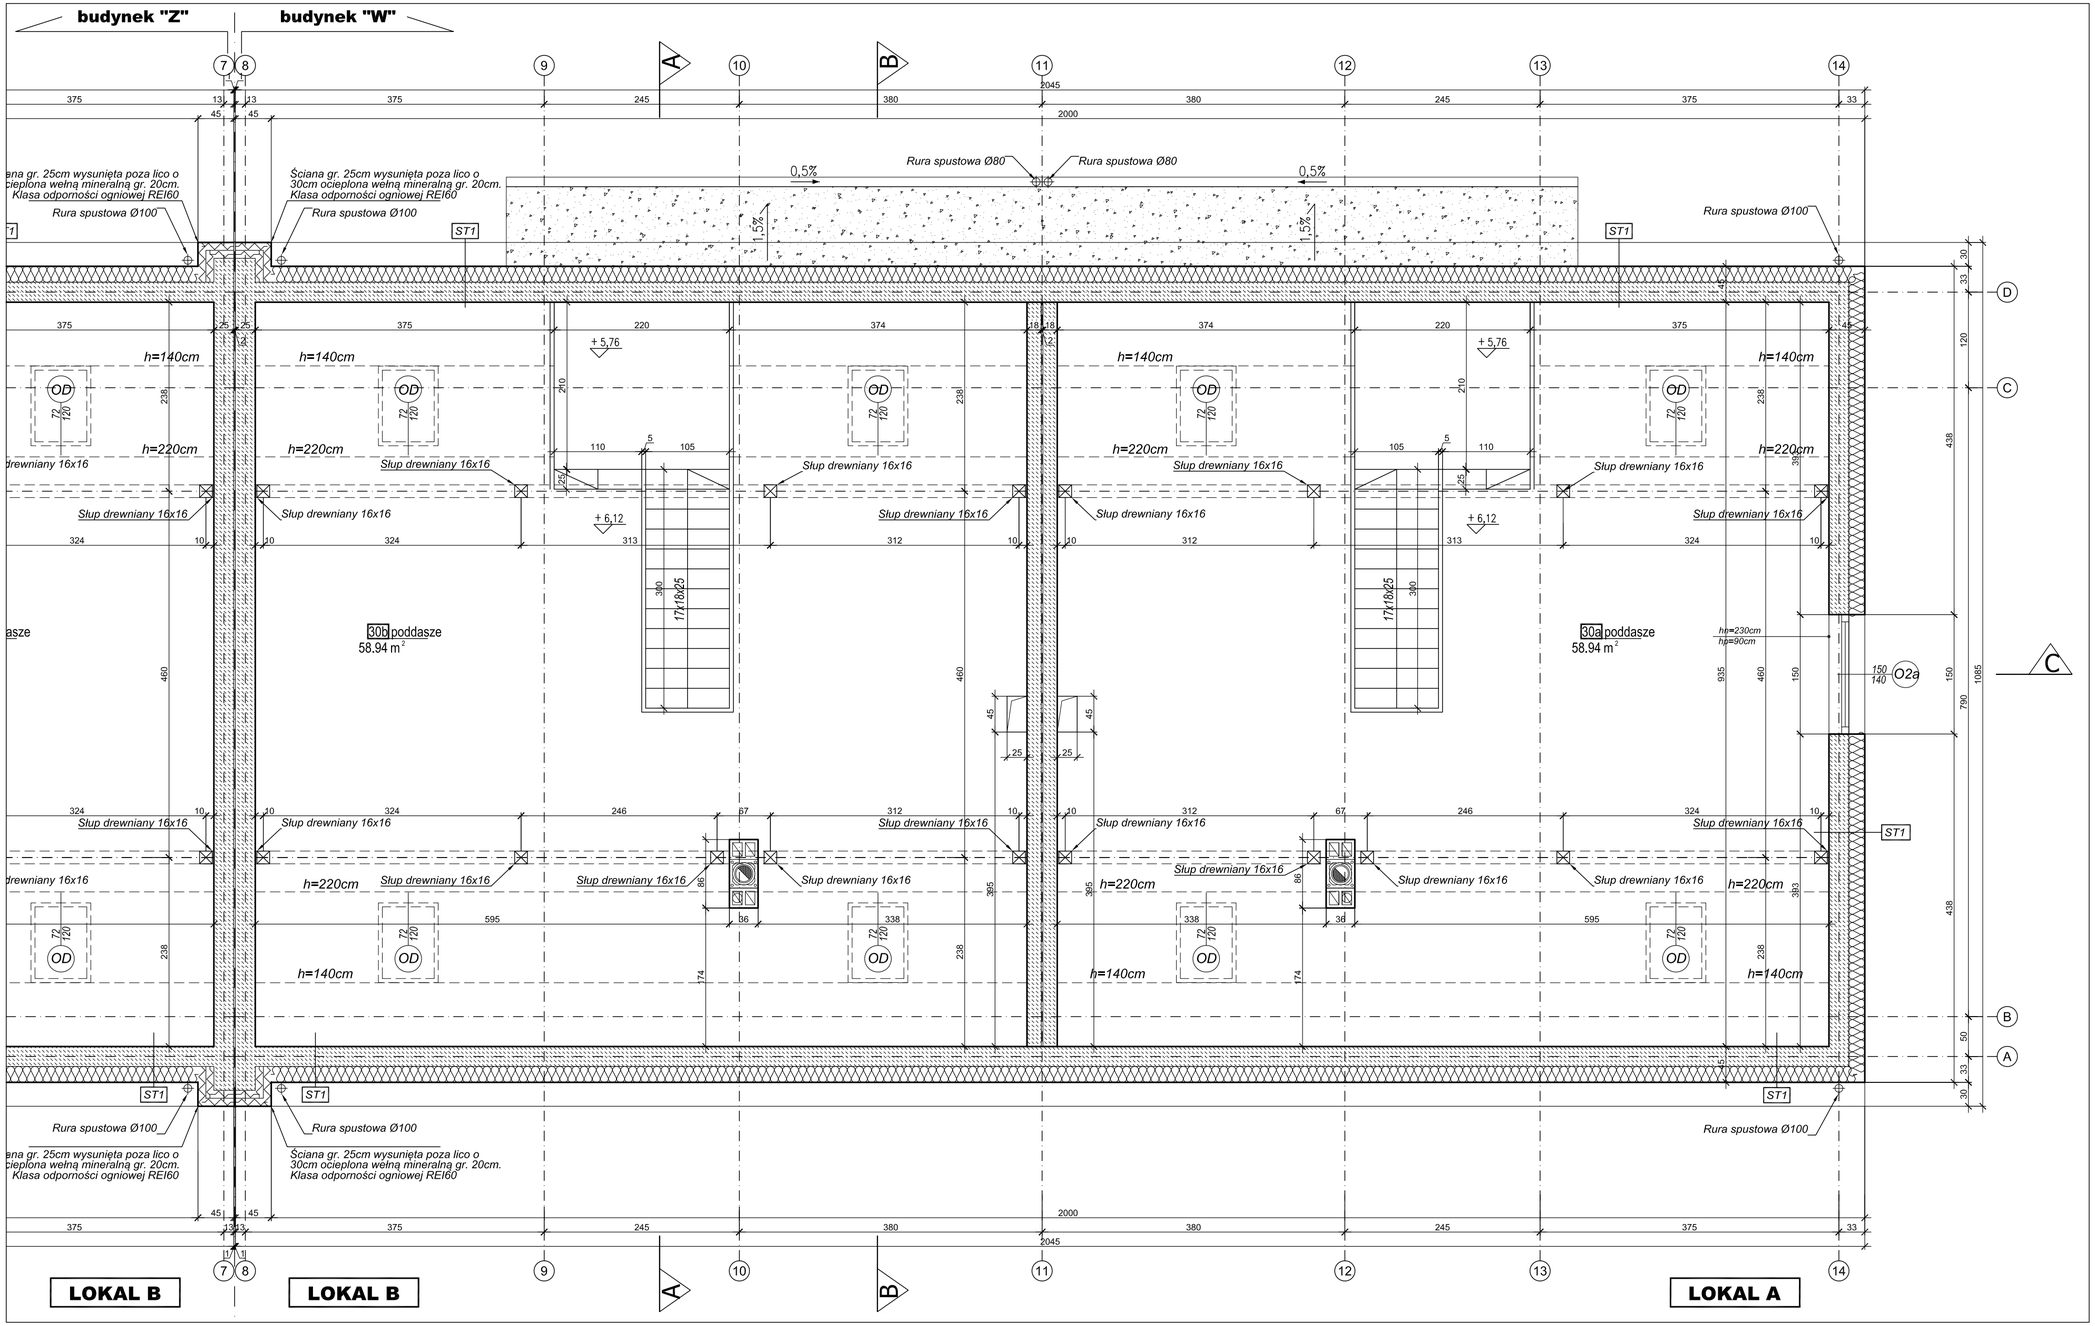

UWAGA: WSZYSTKIE WYMIARY SPRAWDZIĆ NA BUDOWIE
RYSUNKI ARCHITEKTURY I KONSTRUKCJI ROZPATRYWAĆ ŁĄCZNIE

UWAGA: Wszystkie przewody wentylacyjne oraz kominy w przestrzeni nieogrzewanej, powyżej dachu - ocieplić wełną mineralną gr.min.12cm Wszystkie przewody wentylacji grawitacyjnej oraz kominy wykonać w technologii Schiedela lub odpowiadającej.

TYPY ŚCIAN:

ST1 - ŚCIANA ZEWNĘTRZNA wykończenie tynk
- Zewnętrzny tynk cienkowarstwowy silikonowy lub mineralny, kolor i faktura zgodnie z rysunkami elewacji.
- Zaprawa szpachlowa.
- Tkanina zbrojąca.
- Styropian na łącznikach mech. gr.20cm.
- Zaprawa klejowa.
- Ściana z pustaków ceramicznych np. POROTHERM gr. 25cm.
- Tynki wewnętrzne.

SG - ŚCIANA ZEWNĘTRZNA KONSTRUKCYJNA przy granicy działki (klasa odporności ogniowej przegrody min EI60):
- Tynk wewnętrzny.
- Ściana z pustaków ceramicznych np. POROTHERM gr. 25cm.
- Płyty z wełny mineralnej gr.2cm.

UWAGA: Do mocowania płyt izolacyjnych używać kleju bitumicznego bez rozpuszczalników organicznych, mogących uszkodzić styropian.

SW1 - ŚCIANA WEWNĘTRZNA KONSTRUKCYJNA
- Tynk wewnętrzny.
- Ściana z pustaków ceramicznych np. POROTHERM gr. 25cm.
- Tynk wewnętrzny.

SW2 - ŚCIANA WEWNĘTRZNA KONSTRUKCYJNA (klasa odporności ogniowej przegrody min EI30):
- Tynk wewnętrzny.
- Ściana z pustaków ceramicznych np. POROTHERM gr. 18,8cm.
- Wełna mineralna gr.2cm.
- Ściana z pustaków ceramicznych np. POROTHERM gr. 18,8cm
- Tynk wewnętrzny.

NAZWA INWESTYCJI:

Budowa dwóch budynków mieszkalnych jednorodzinnych dwulokalowych z garażami w bryle budynków w zabudowie bliźniaczej.

na działce:
Jednostka ewidencyjna: 143207_2 Stare Babice
Obręb ewidencyjny: 0001 Stare Babice
Numery działek ewidencyjnych: 758/8, 759/5, 758/9, 759/6

NAZWA RYSUNKU:

BUDYNEK "W"
RZUT PODDASZA

PROJEKTANT:	NR UPRAWNIEŃ:	PODPIS:
arch. Paulina Pogorzelska-Leszczyńska	Ma/042/05	
OPRACOWANIE:		
SPRAWDZENIE:		

DATA:	SKALA:	NR RYSUNKU:	REWIZJA:
15.04.2026	1:50	W-A-R2-04	0

G1 - POSADZKA NA PARTERZE :
- Wykończenie podłogi: parket/gres na klej - gr.2,0cm.
- Wylewka betonowa gr.6,0 cm.
- 1x folia izolacyjna przeciwwilgociowa.
- Płyty styropianowe EPS 100 gr. 15 cm.
- 1x papa termozgrzewalna przeciwwilgociowa.
- Beton podkładowy zatarty na gładko gr.15cm.
- Podsypka z grubego piasku ubijana warstwami na mokro gr. ok.20 cm.

G2- POSADZKA POD GARAŻEM:
- Wykończenie podłogi: gres antypoślizgowy na klej gr. 2,0 cm.
- Uszczelnienie zespolone z elastycznej, cienkowarstwowej mikrozaprawy, połączone z izolacją ściany za pomocą taśmy uszczelniającej.
- Szlichta cementowa ze spadkiem (20MPa) gr. 6,0-9,0 cm.
- 1x folia PCV.
- Płyty styropianowe EPS 200 gr.10,0 cm.
- Folia PE.
- Beton podkładowy gr.10 cm zatarty na gładko.
- Podsypka z grubego piasku ubijana warstwami na mokro gr. około 20cm.

R1 - STROP MIĘDZY KONDYGNACJAMI:
- Wykończenie podłogi: parket/gres na kleju - gr.2,0cm.
- Szlichta cementowa zbrojona siatką 6,0 cm.
- Przestrzeń do prowadzenia instalacji / Izolacja akustyczna płyty styropianowe PS-E FS gr.10cm.
- Płyta żelbetowa wg proj. konstrukcji gr. 20cm.
- Tynk na siatce.

R2 - STROP MIĘDZY GARAŻEM, A MIESZKANIEM:
- Wykończenie podłogi: parket/gres na kleju - gr.2,0cm.
- Szlichta cementowa zbrojona siatką 6,0 cm.
- Przestrzeń do prowadzenia instalacji / Izolacja akustyczna płyty styropianowe PS-E FS gr.10cm.
- Płyta żelbetowa wg proj. konstrukcji gr. 20cm.
- Płyty lamelowe z wełny mineralnej gr. 12cm.
- Tynk na siatce.
-

C1 - PODCIENIE NAD PARTEREM:
- Wykończenie podłogi: parket/gres na kleju - gr.2,0cm.
- Szlichta cementowa zbrojona siatką 6,0 cm.
- Przestrzeń do prowadzenia instalacji / Izolacja akustyczna płyty styropianowe PS-E FS gr.10cm.
- Płyta żelbetowa wg proj. konstrukcji gr. 20cm.
- Styropian na łącznikach mech. gr.20cm.
- Tynk na siatce.

D1 - WARSTWY DACHU NAD PODDASZEM:
- Pokrycie - panele z blachy stalowej na rąbek stojący np.Ruukki Classic Silence D .
- Strukturalna mata separacyjna.
- Poszycie z płyt np. MFP lub pełne deskowanie gr.22mm.
- Podkonstrukcja drewniana łaty, pomiędzy łatami szczelina wentylacyjna gr. min 3cm.
- Membrana paroprzepuszczalna ułożona na krokwiach.
- Wełna mineralna gr. 25cm mocowana pomiędzy krokwiami - między wiatroizolacją, a wełną szczelina wentylacyjna gr. min.3cm w grubości krokwi, poniżej wełny folia paroizolacyjna.
- Krokwie (patrz projekt konstrukcji).
- Płyty GK na ruszcie stalowym.

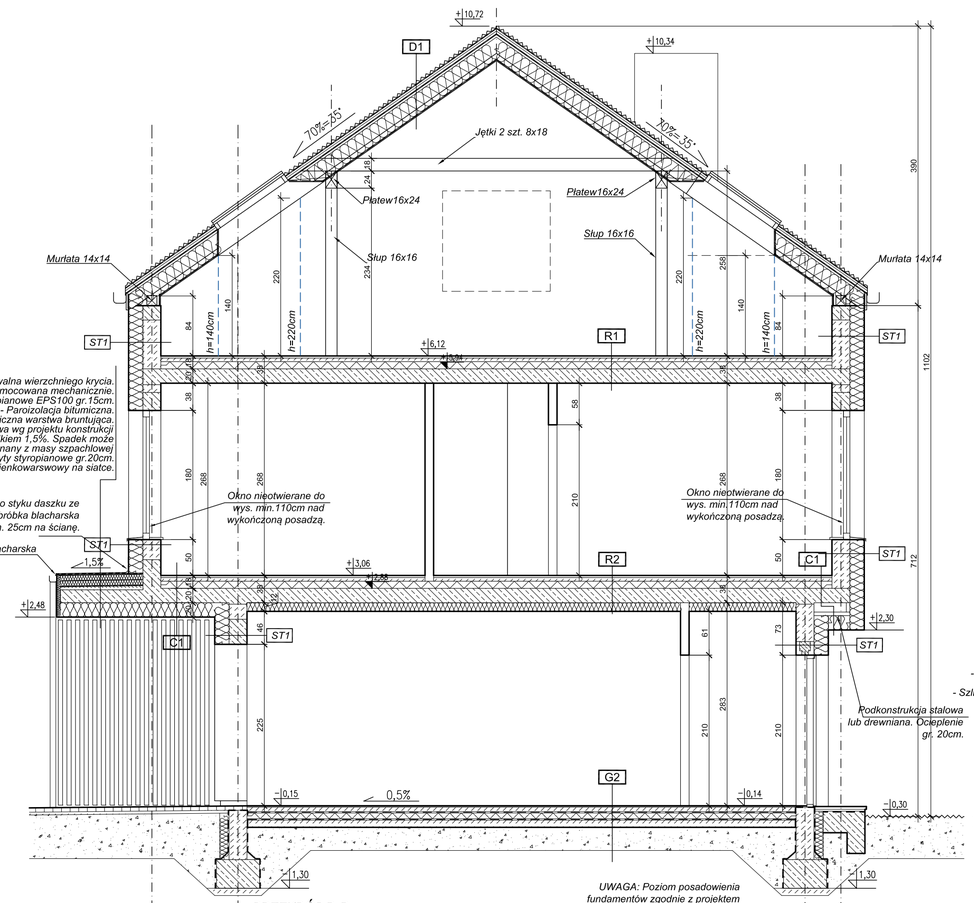

PRZEKRÓJ B-B

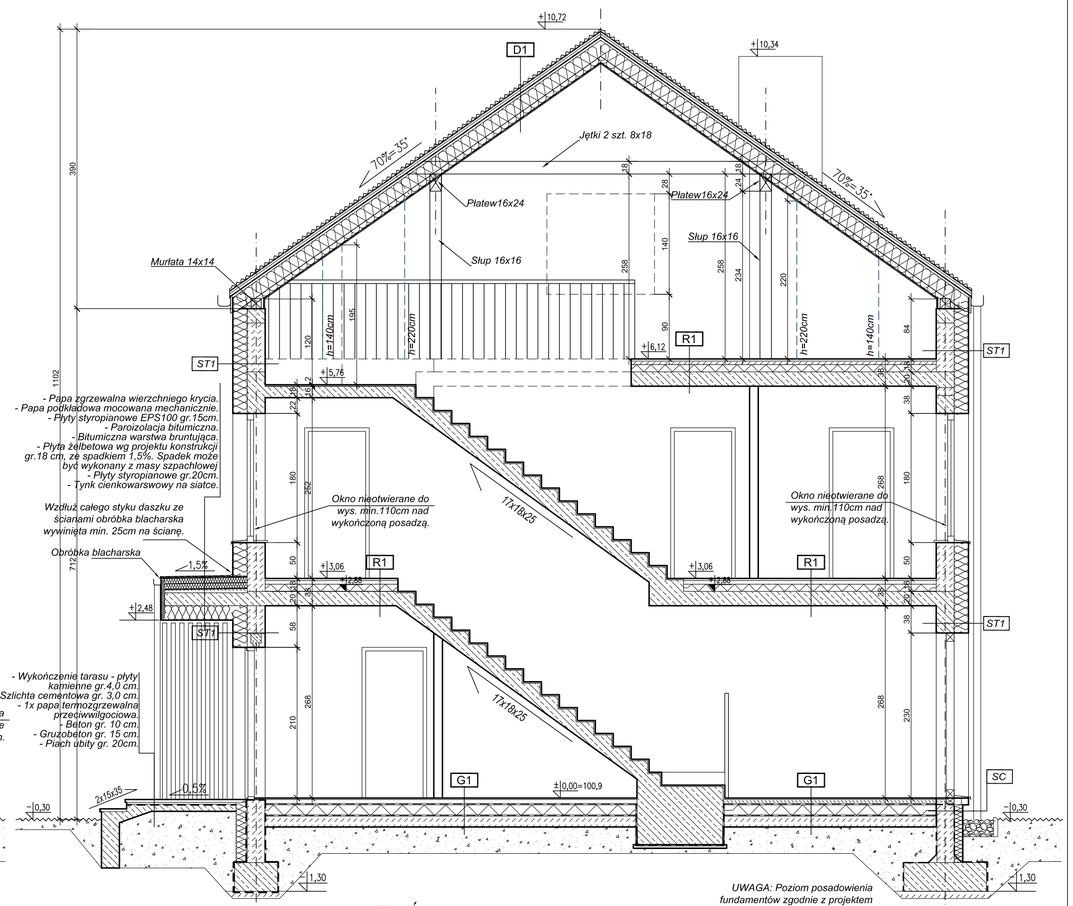

PRZEKRÓJ A-A

UWAGA: WSZYSTKIE WYMIARY SPRAWDZIĆ NA BUDOWIE RYSUNKI ARCHITEKTURY I KONSTRUKCJI ROZPATRYWAĆ ŁĄCZNIE

UWAGA: Wszystkie przewody wentylacyjne oraz kominy w przestrzeni niezgrzewanej, powyżej dachu - ocieplić wełną mineralną gr.min.12cm Wszystkie przewody wentylacji grawitacyjnej oraz kominy wykonać w technologii Schiedela lub odpowiadającej.

TYPY ŚCIAN:

ST1 - ŚCIANA ZEWNĘTRZNA wykończenie tynk
- Zewnętrzny tynk cienkowarstwowy silikonowy lub mineralny, kolor i faktura zgodnie z rysunkami elewacji.
- Zaprawa szpachlowa.
- Tkanina zbrojąca.
- Styropian na łącznikach mech. gr.20cm.
- Zaprawa klejowa.
- Ściana z pustaków ceramicznych np. POROTHERM gr. 25cm.
- Tynki wewnętrzne.

SG - ŚCIANA ZEWNĘTRZNA KONSTRUKCYJNA przy granicy działki (klasa odporności ogniowej przegrody min EI60):
- Tynk wewnętrzny.
- Ściana z pustaków ceramicznych np. POROTHERM gr. 25cm.
- Płyty z wełny mineralnej gr.2cm.

UWAGA: Do mocowania płyt izolacyjnych używać kleju bitumicznego bez rozpuszczalników organicznych, mogących uszkodzić styropian.

SW1 - ŚCIANA WEWNĘTRZNA KONSTRUKCYJNA
- Tynk wewnętrzny.
- Ściana z pustaków ceramicznych np. POROTHERM gr. 25cm.
- Tynk wewnętrzny.

SW2 - ŚCIANA WEWNĘTRZNA KONSTRUKCYJNA (klasa odporności ogniowej przegrody min EI30):
- Tynk wewnętrzny.
- Ściana z pustaków ceramicznych np. POROTHERM gr. 18,8cm.
- Wełna mineralna gr.2cm.
- Ściana z pustaków ceramicznych np. POROTHERM gr. 18,8cm
- Tynk wewnętrzny.

NAZWA INWESTYCJI:

Budowa dwóch budynków mieszkalnych jednorodzinnych dwulokalowych z garażami w bryle budynków w zabudowie bliźniaczej.

na działce:
Jednostka ewidencyjna: 143207_2 Stare Babice
Obręb ewidencyjny: 0001 Stare Babice
Numery działek ewidencyjnych: 758/8, 759/5, 758/9, 759/6

NAZWA RYSUNKU:

BUDYNEK "W"
PRZEKRÓJ A-A, PRZEKRÓJ B-B

PROJEKTANT:	NR UPRAWNIEŃ	PODPIS
arch. Paulina Pogorzelska-Leszczyńska	Ma/042/05	
OPRACOWANIE:		
SPRAWDZENIE:		
.	.	

DATA:	SKALA:	NR RYSUNKU:	REWIZJA:
15.04.2026	1:50	W-A-P1-07	0

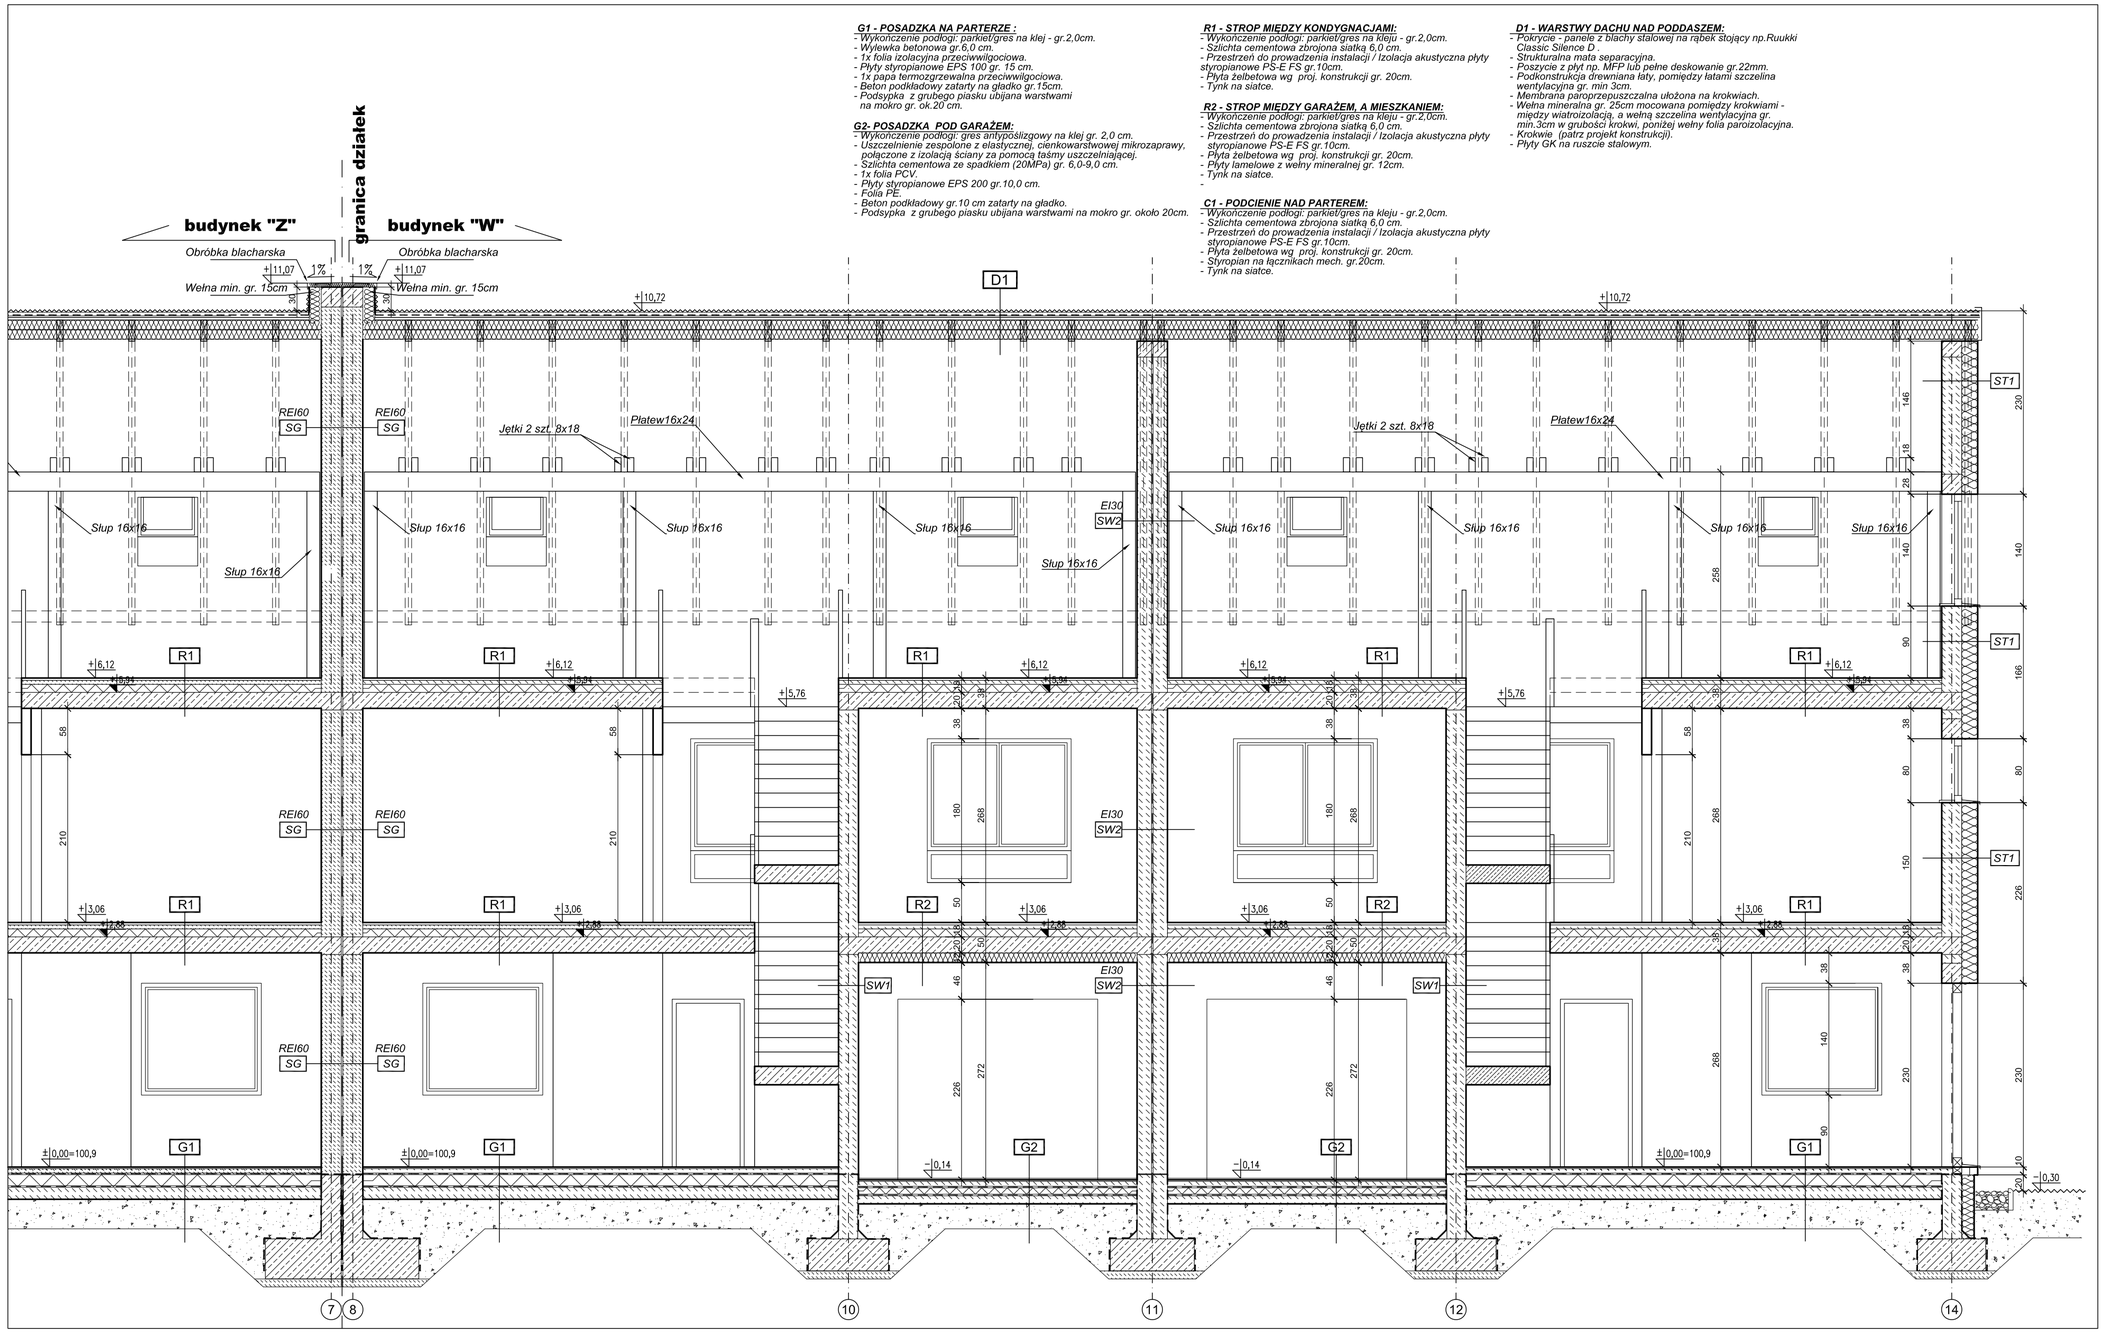

G1 - POSADZKA NA PARTERZE :
- *Wykończenie podłogi: parkiet/gres na klej - gr.2,0cm.*
- *Wylewka betonowa gr.6,0 cm.*
- *1x folia izolacyjna przeciwwilgociowa.*
- *Płyty styropianowe EPS 100 gr. 15 cm.*
- *1x papa termozgrzewalna przeciwwilgociowa.*
- *Beton podkładowy zatarty na gładko gr.15cm.*
- *Podsypka z grubego piasku ubijana warstwami na mokro gr. ok.20 cm.*

G2- POSADZKA POD GARAŻEM:
- *Wykończenie podłogi: gres antypoślizgowy na klej gr. 2,0 cm.*
- *Uszczelnienie zespolone z elastycznej, cienkowarstwowej mikrozaprawy, połączone z izolacją ściany za pomocą taśmy uszczelniającej.*
- *Szlichta cementowa ze spadkiem (20MPa) gr. 6,0-9,0 cm.*
- *1x folia PCV.*
- *Płyty styropianowe EPS 200 gr.10,0 cm.*
- *Folia PE.*
- *Beton podkładowy gr.10 cm zatarty na gładko.*
- *Podsypka z grubego piasku ubijana warstwami na mokro gr. około 20cm.*

R1 - STROP MIĘDZY KONDYGNACJAMI:
- *Wykończenie podłogi: parkiet/gres na kleju - gr.2,0cm.*
- *Szlichta cementowa zbrojona siatką 6,0 cm.*
- *Przestrzeń do prowadzenia instalacji / Izolacja akustyczna płyty styropianowe PS-E FS gr.10cm.*
- *Płyta żelbetowa wg proj. konstrukcji gr. 20cm.*
- *Tynk na siatce.*

R2 - STROP MIĘDZY GARAŻEM, A MIESZKANIEM:
- *Wykończenie podłogi: parkiet/gres na kleju - gr.2,0cm.*
- *Szlichta cementowa zbrojona siatką 6,0 cm.*
- *Przestrzeń do prowadzenia instalacji / Izolacja akustyczna płyty styropianowe PS-E FS gr.10cm.*
- *Płyta żelbetowa wg proj. konstrukcji gr. 20cm.*
- *Płyty lamelowe z wełny mineralnej gr. 12cm.*
- *Tynk na siatce.*
-

C1 - PODCIENIE NAD PARTEREM:
- *Wykończenie podłogi: parkiet/gres na kleju - gr.2,0cm.*
- *Szlichta cementowa zbrojona siatką 6,0 cm.*
- *Przestrzeń do prowadzenia instalacji / Izolacja akustyczna płyty styropianowe PS-E FS gr.10cm.*
- *Płyta żelbetowa wg proj. konstrukcji gr. 20cm.*
- *Styropian na łącznikach mech. gr.20cm.*
- *Tynk na siatce.*

D1 - WARSTWY DACHU NAD PODDASZEM:
- *Pokrycie - panele z blachy stalowej na rąbek stojący np.Ruukki Classic Silence D .*
- *Strukturalna mata separacyjna.*
- *Poszycie z płyt np. MFP lub pełne deskowanie gr.22mm.*
- *Podkonstrukcja drewniana łaty, pomiędzy łatami szczelina wentylacyjna gr. min 3cm.*
- *Membrana paroprzepuszczalna ułożona na krokwiach.*
- *Wełna mineralna gr. 25cm mocowana pomiędzy krokwiami - między wiatroizolacją, a wełną szczelina wentylacyjna gr. min.3cm w grubości krokwi, poniżej wełny folia paroizolacyjna.*
- *Krokwie (patrz projekt konstrukcji).*
- *Płyty GK na ruszcie stalowym.*

UWAGA: WSZYSTKIE WYMIARY SPRAWDZIĆ NA BUDOWIE
RYSUNKI ARCHITEKTURY I KONSTRUKCJI ROZPATRYWAĆ ŁĄCZNIE

UWAGA: Wszystkie przewody wentylacyjne oraz kominy w przestrzeni nieogrzewanej, powyżej dachu - ocieplić wełną mineralną gr.min.12cm Wszystkie przewody wentylacji grawitacyjnej oraz kominy wykonać w technologii Schiedela lub odpowiadającej.

TYPY ŚCIAN:

ST1 - ŚCIANA ZEWNĘTRZNA wykończenie tynk
- *Zewnętrzny tynk cienkowarstwowy silikonowy lub mineralny, kolor i faktura zgodnie z rysunkami elewacji.*
- *Zaprawa szpachlowa.*
- *Tkanina zbrojąca.*
- *Styropian na łącznikach mech. gr.20cm.*
- *Zaprawa klejowa.*
- *Ściana z pustaków ceramicznych np. POROTHERM gr. 25cm.*
- *Tynki wewnętrzne.*

SG - ŚCIANA ZEWNĘTRZNA KONSTRUKCYJNA przy granicy działki (klasa odporności ogniowej przegrody min EI60):
- *Tynk wewnętrzny.*
- *Ściana z pustaków ceramicznych np. POROTHERM gr. 25cm.*
- *Płyty z wełny mineralnej gr.2cm.*

UWAGA: Do mocowania płyt izolacyjnych używać kleju bitumicznego bez rozpuszczalników organicznych, mogących uszkodzić styropian.

SW1 - ŚCIANA WEWNĘTRZNA KONSTRUKCYJNA
- *Tynk wewnętrzny.*
- *Ściana z pustaków ceramicznych np. POROTHERM gr. 25cm.*
- *Tynk wewnętrzny.*

SW2 - ŚCIANA WEWNĘTRZNA KONSTRUKCYJNA (klasa odporności ogniowej przegrody min EI30):
- *Tynk wewnętrzny.*
- *Ściana z pustaków ceramicznych np. POROTHERM gr. 18,8cm.*
- *Wełna mineralna gr.2cm.*
- *Ściana z pustaków ceramicznych np. POROTHERM gr. 18,8cm*
- *Tynk wewnętrzny.*

NAZWA INWESTYCJI:

Budowa dwóch budynków mieszkalnych jednorodzinnych dwulokalowych z garażami w bryle budynków w zabudowie bliźniaczej.

na działce:
Jednostka ewidencyjna: 143207_2 Stare Babice
Obręb ewidencyjny: 0001 Stare Babice
Numery działek ewidencyjnych: 758/8, 759/5, 758/9, 759/6

NAZWA RYSUNKU:

BUDYNEK "W"
PRZEKRÓJ C-C

PROJEKTANT:	NR UPRAWNIEŃ	PODPIS
arch. Paulina Pogorzelska-Leszczyńska	Ma/042/05	
OPRACOWANIE:		
SPRAWDZENIE:		

DATA:	SKALA:	NR RYSUNKU:	REWIZJA:
15.04.2026	1:50	W-A-P2-08	0